



LAZZO

APARTMENTS

 **CAPAC**
asociados



Empresa de capital peruano, con más de 15 años de experiencia en el mercado inmobiliario y un equipo conformado por más 100 colaboradores.

Creemos en un constante crecimiento lo que actualmente nos ha llevado a una expansión internacional ubicándonos en 3 países. En este camino estamos siempre comprometidos a brindar a nuestros clientes la calidad y confianza de nuestros proyectos y a nuestros inversionistas la seguridad y la rentabilidad que esperan.

EE.UU

ECUADOR


PERÚ



Más de 15 años
De experiencia



27 proyectos
Entregados

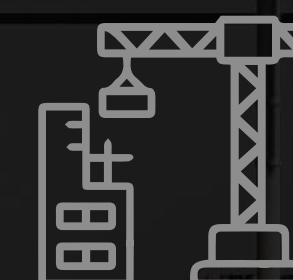

Más de 1000
departamentos
entregados

LAZZO

APARTMENTS

DEPARTAMENTOS DE

2 • 3
AMBIENTES



Desde **53 m²** a **87 m²**

VIVE EN PUEBLO LIBRE
ENLAZADO A TODO



¿POR QUÉ ELEGIRNOS?



UBICACIÓN
ESTRATÉGICA



EDIFICIO BOUTIQUE
30 DEPARTAMENTOS
7 PISOS



CONEXIÓN A
AVENIDAS PRINCIPALES



BIKE ZONE
ECO-FRIENDLY



ZONA CON ALTA
PLUSVALÍA



PROYECTO
FAMILIAR



EN EL LÍMITE DE
4 DISTRITOS

JESÚS MARÍA

PUEBLO LIBRE

SAN MIGUEL

MAGDALENA DEL MAR



Vive conectado a todo

 Jr. José Santiago Wagner 2846, **Pueblo Libre**

VER EN GOOGLE MAPS



 Pueblo Libre  Jesús María  Magdalena del Mar  San Miguel

TODO LO QUE NECESITAS
CERCA A TI



CAMINANDO

- A 5 minutos de Starbucks
- A 10 minutos de Jesús María
- A 13 minutos del Metro pershing



BICICLETA

- A 10 minutos del gimnasio Smart Fit
- A 11 minutos del parque Zoila Amoretti
- A 12 minutos de Supermercado Candy



AUTO

- A 7 minutos del Real Plaza Salaverry
- A 10 minutos de Plaza San Miguel
- A 11 minutos de UPC -Salaverry
- A 13 minutos de La PUCP
- A 15 minutos de UPC -San Miguel
- A 18 minutos de La Rambla-Brasil



EL LAZO QUE TE UNE
A UN NUEVO
ESTILO DE VIDA





DISFRUTA DE VIVIR
ENLAZADO **A TODO**
LO QUE NECESITAS




Cerca de:

- ★ Lima Cricket & Football Club
- ✂ Taberna Queirolo, Museo Larco, El Bolivariano
- 🛒 C. C. : Real Plaza Salaverry, Plaza San Miguel, La Rambla.
- 🎓 Universidades: PUCP, UP, UPC, Le Cordon Bleu.
- ✚ Clínica San Felipe, Policlínico Peruano Japonés, Hospital Militar.
- 💊 Farmacias: Inkafarma, Mifarma, entre otras.

PLANTA GENERAL

PRIMER PISO

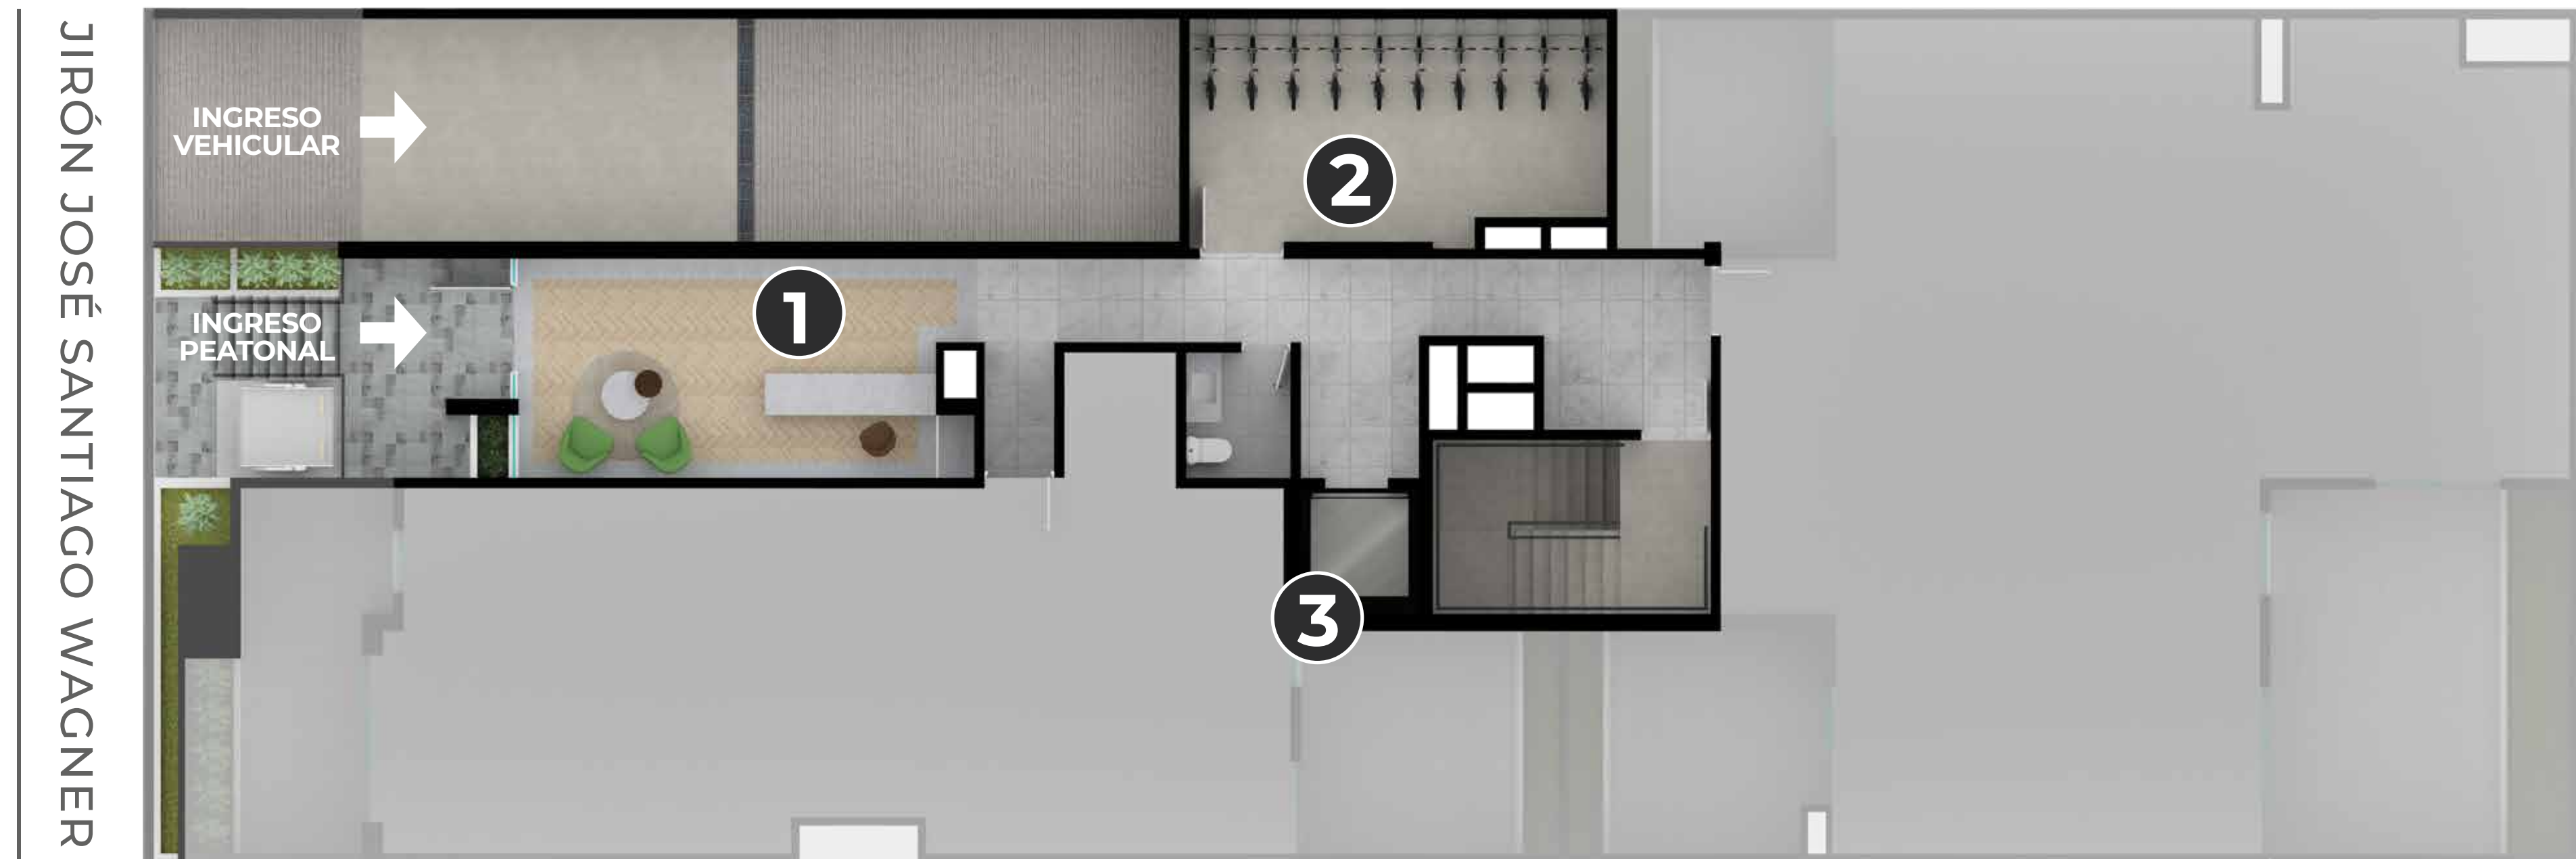

- 1 Lobby
- 2 Estacionamiento de bicicletas
- 3 Ascensor

*Las imágenes, medidas y planos son referenciales y podrán estar sujetas a cambios durante el desarrollo del proyecto.





VISTAS INTERNAS
DE TU NUEVO
ESPACIO



Sala Comedor

*Las imágenes, medidas y planos son referenciales y podrán estar sujetas a cambios durante el desarrollo del proyecto. La decoración y equipamiento no están incluidos.



*Las imágenes, medidas y planos son referenciales y podrán estar sujetas a cambios durante el desarrollo del proyecto. La decoración y equipamiento no están incluidos.





Dorm. Principal

*Las imágenes, medidas y planos son referenciales y podrán estar sujetas a cambios durante el desarrollo del proyecto. La decoración y equipamiento no están incluidos.



Baño Principal

*Las imágenes, medidas y planos son referenciales y podrán estar sujetas a cambios durante el desarrollo del proyecto. La decoración y equipamiento no están incluidos.





TIPOLOGÍAS



ELIGE TU
NUEVO HOGAR

Descripción:

- Dorm. Principal con walking closet y baño incorporado
- Dorm. Secundario
- Estudio
- Sala Comedor
- Kitchenette
- Baño Secundario
- Baño de Visita
- Centro de Lavado

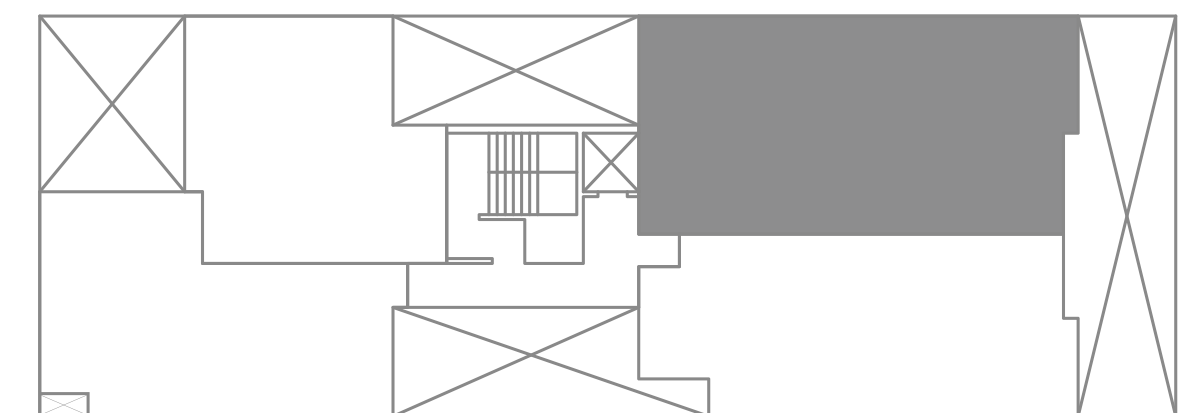
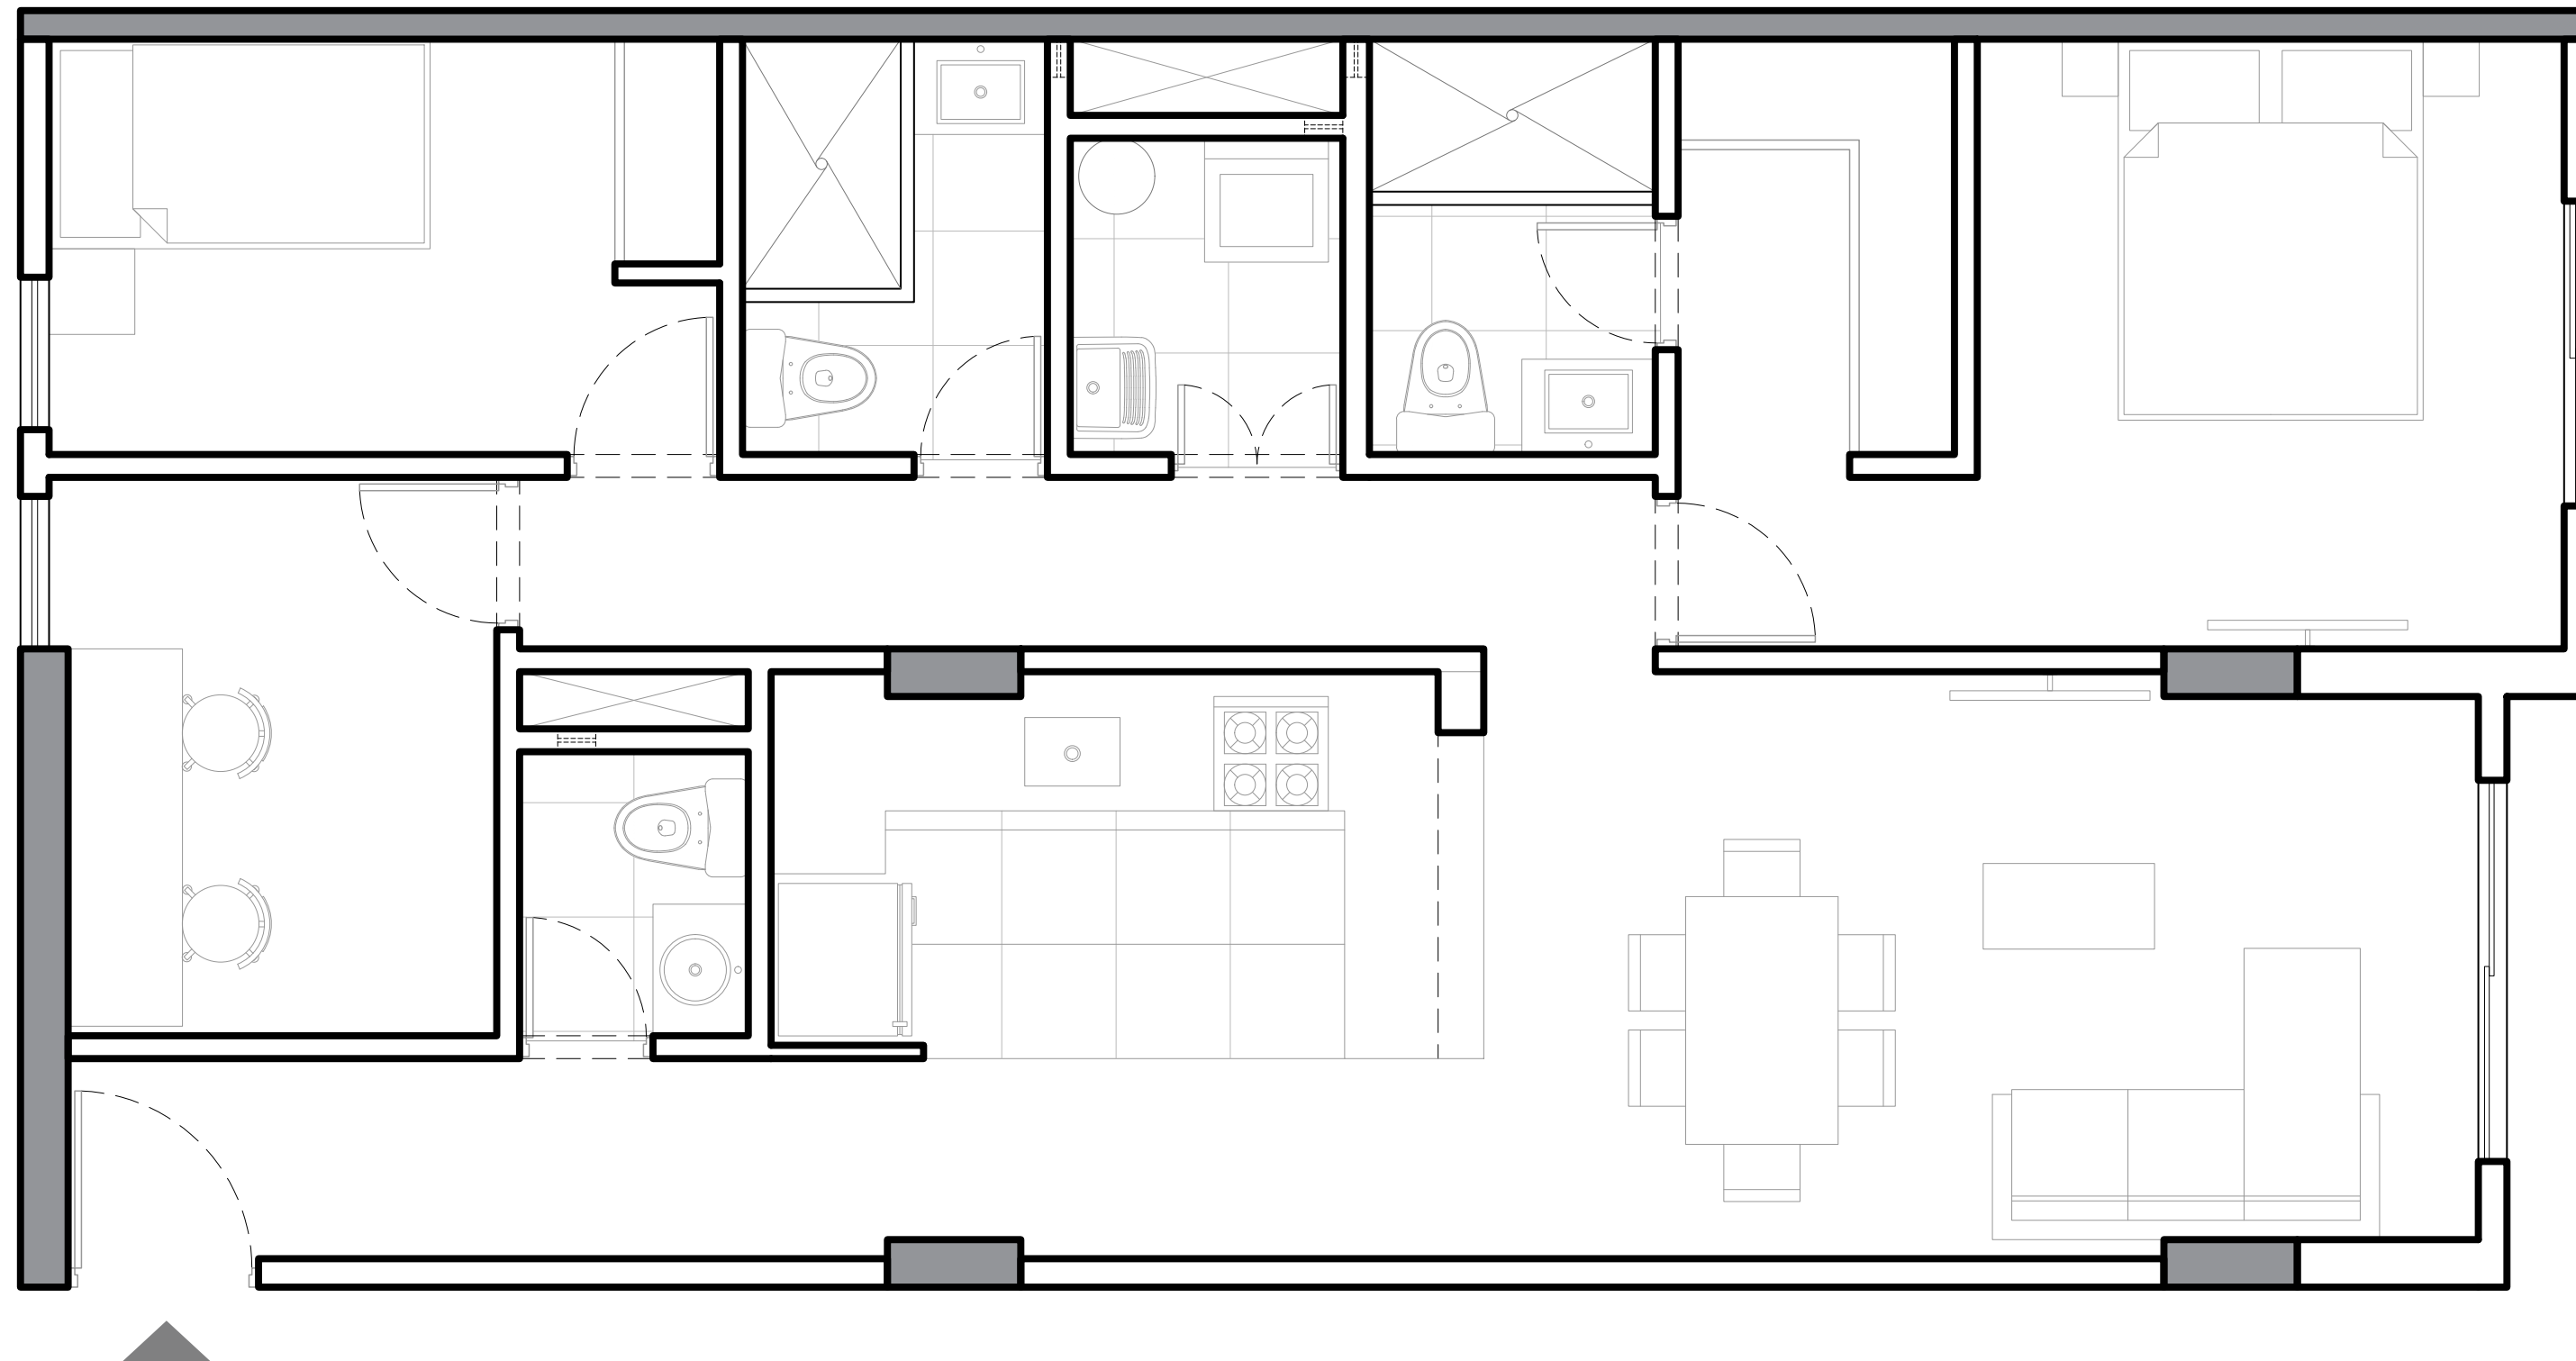


JR. JOSÉ SANTIAGO
WAGNER



Descripción:

- Dorm. Principal con baño incorporado
- Dorm. Secundario
- Estudio
- Sala Comedor
- Kitchenette
- Baño Secundario
- Centro de Lavado

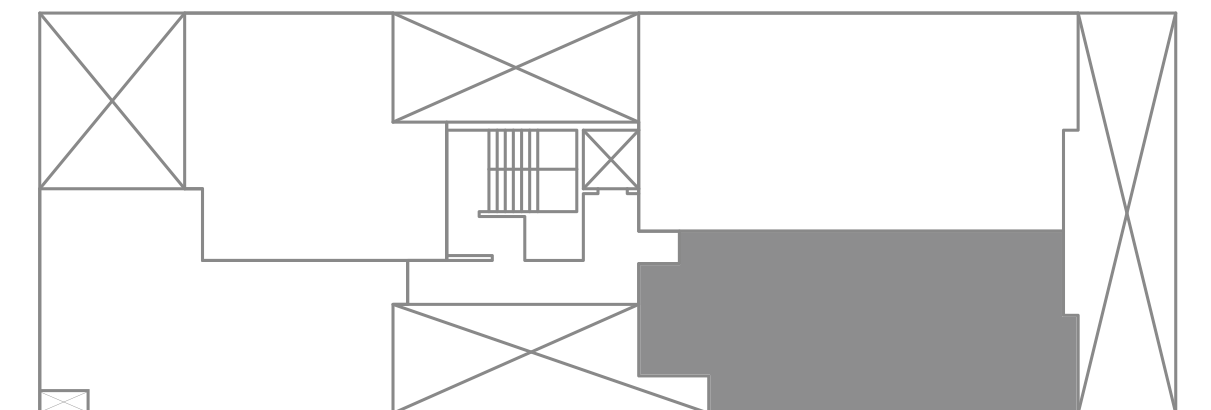
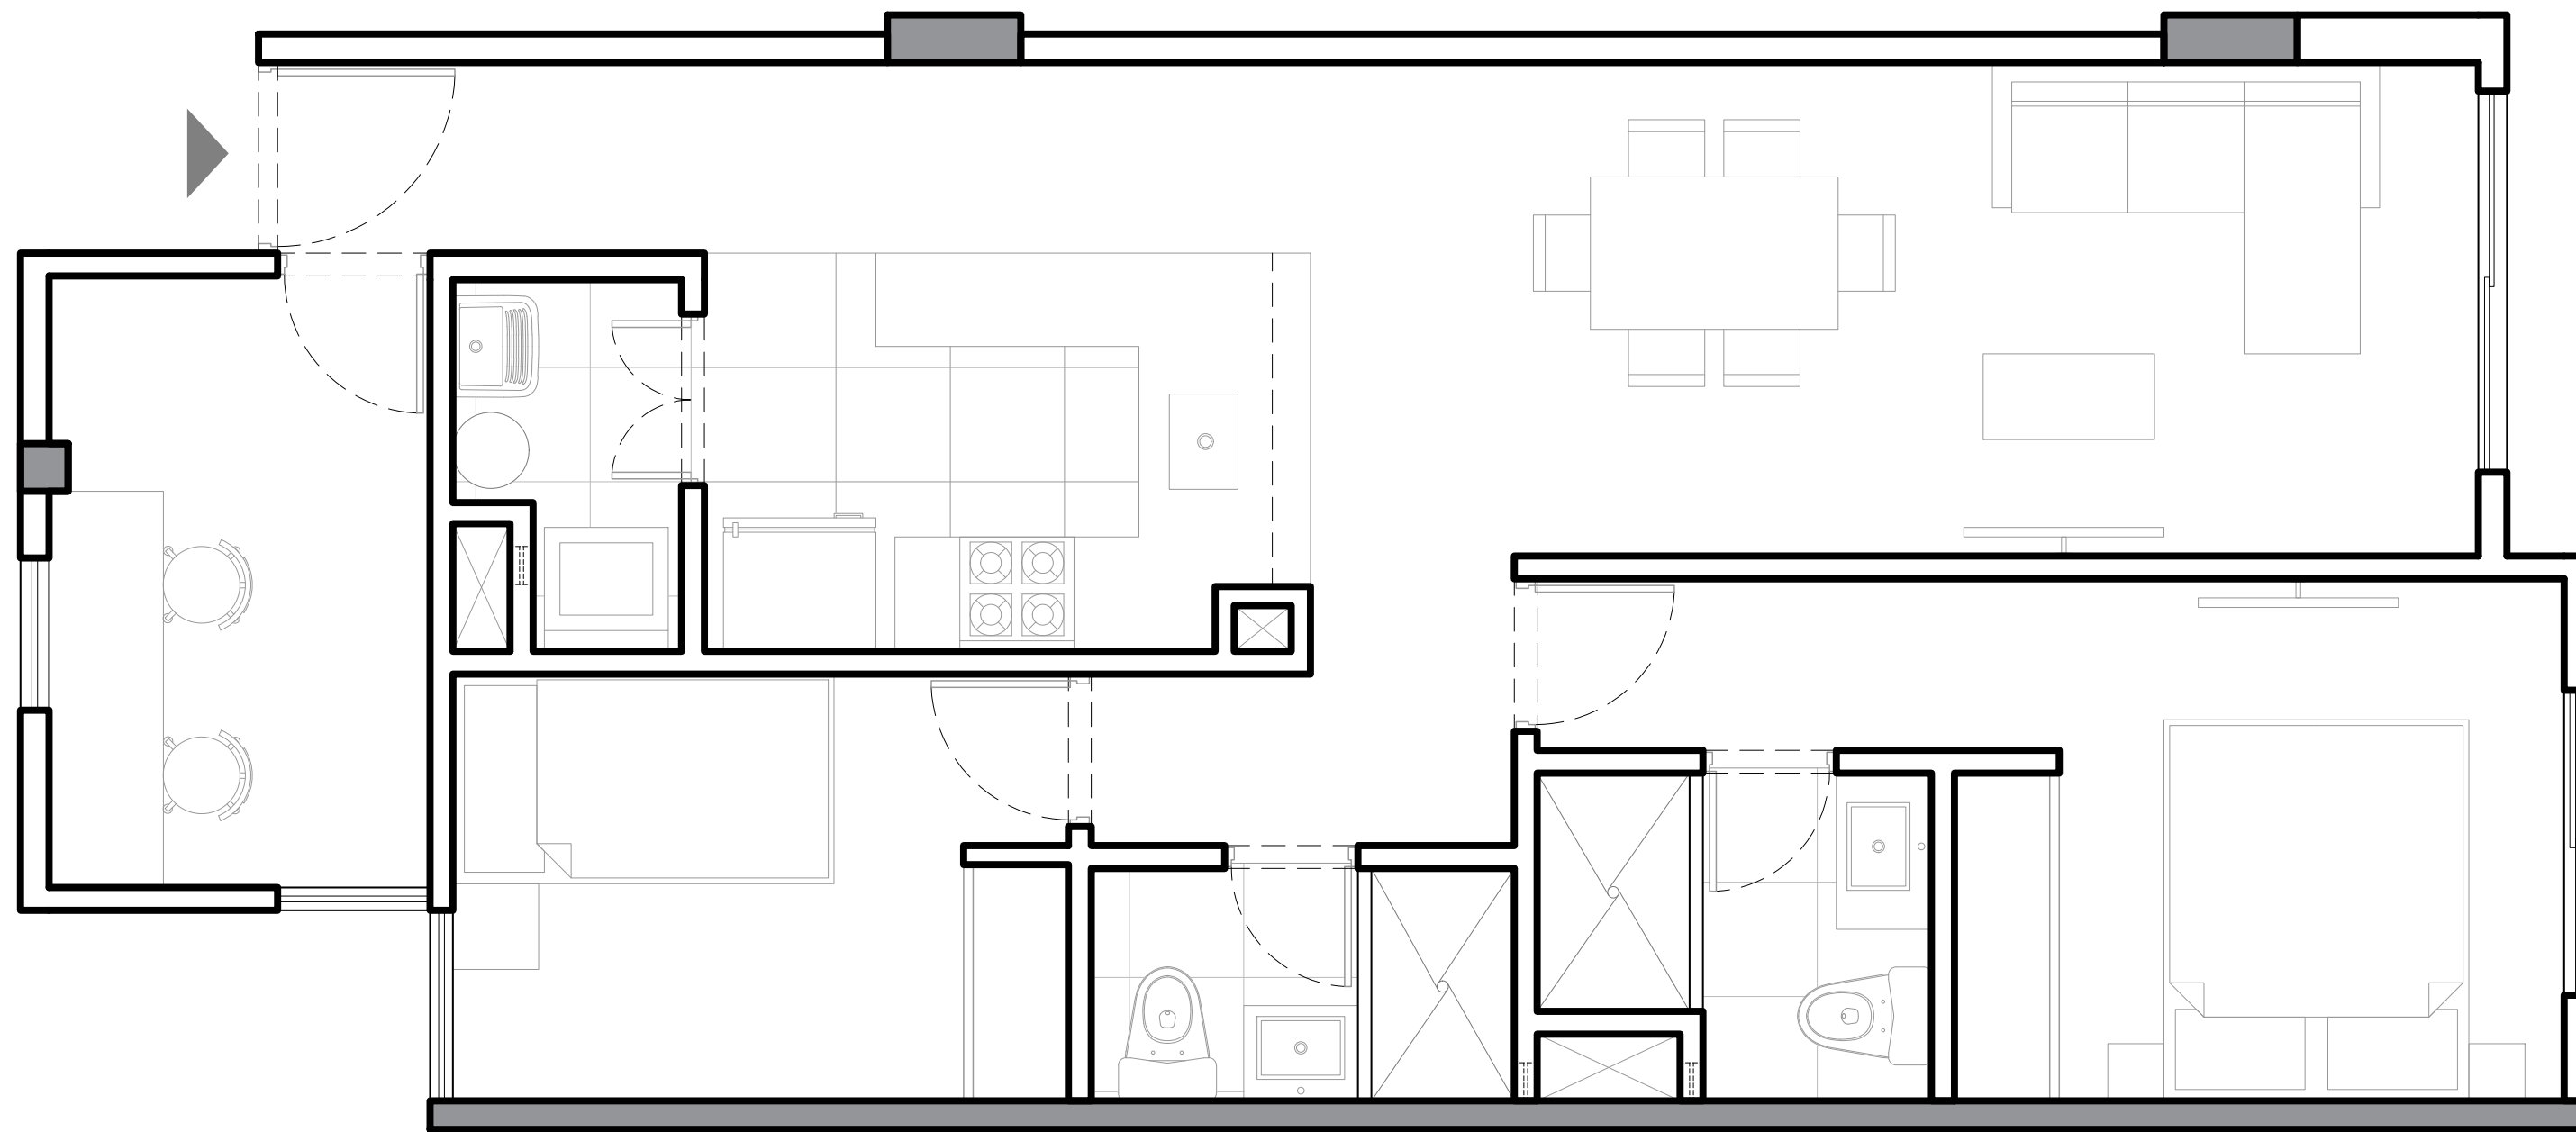


JR. JOSÉ SANTIAGO
WAGNER




Descripción:

- Dorm. Principal con baño incorporado y balcón
- Dorm. Secundario
- Sala Comedor
- Kitchenette
- Baño Secundario
- Centro de Lavado

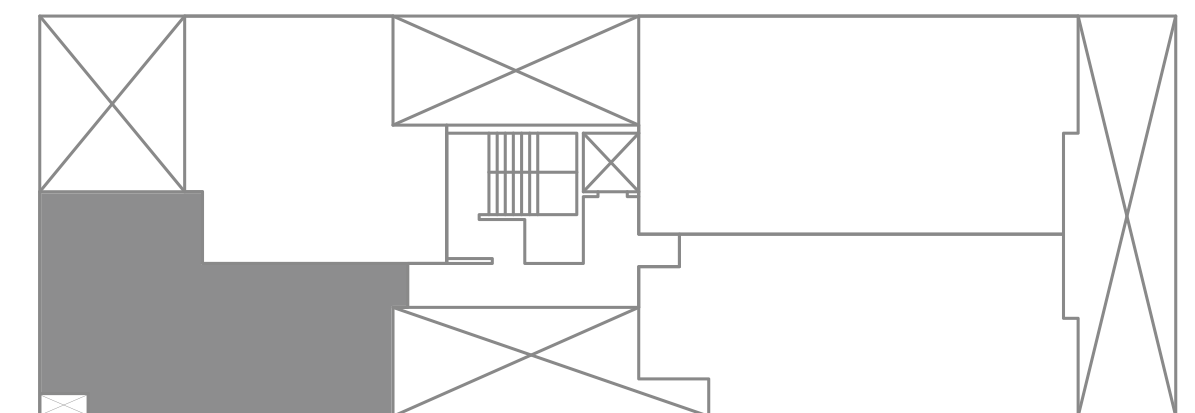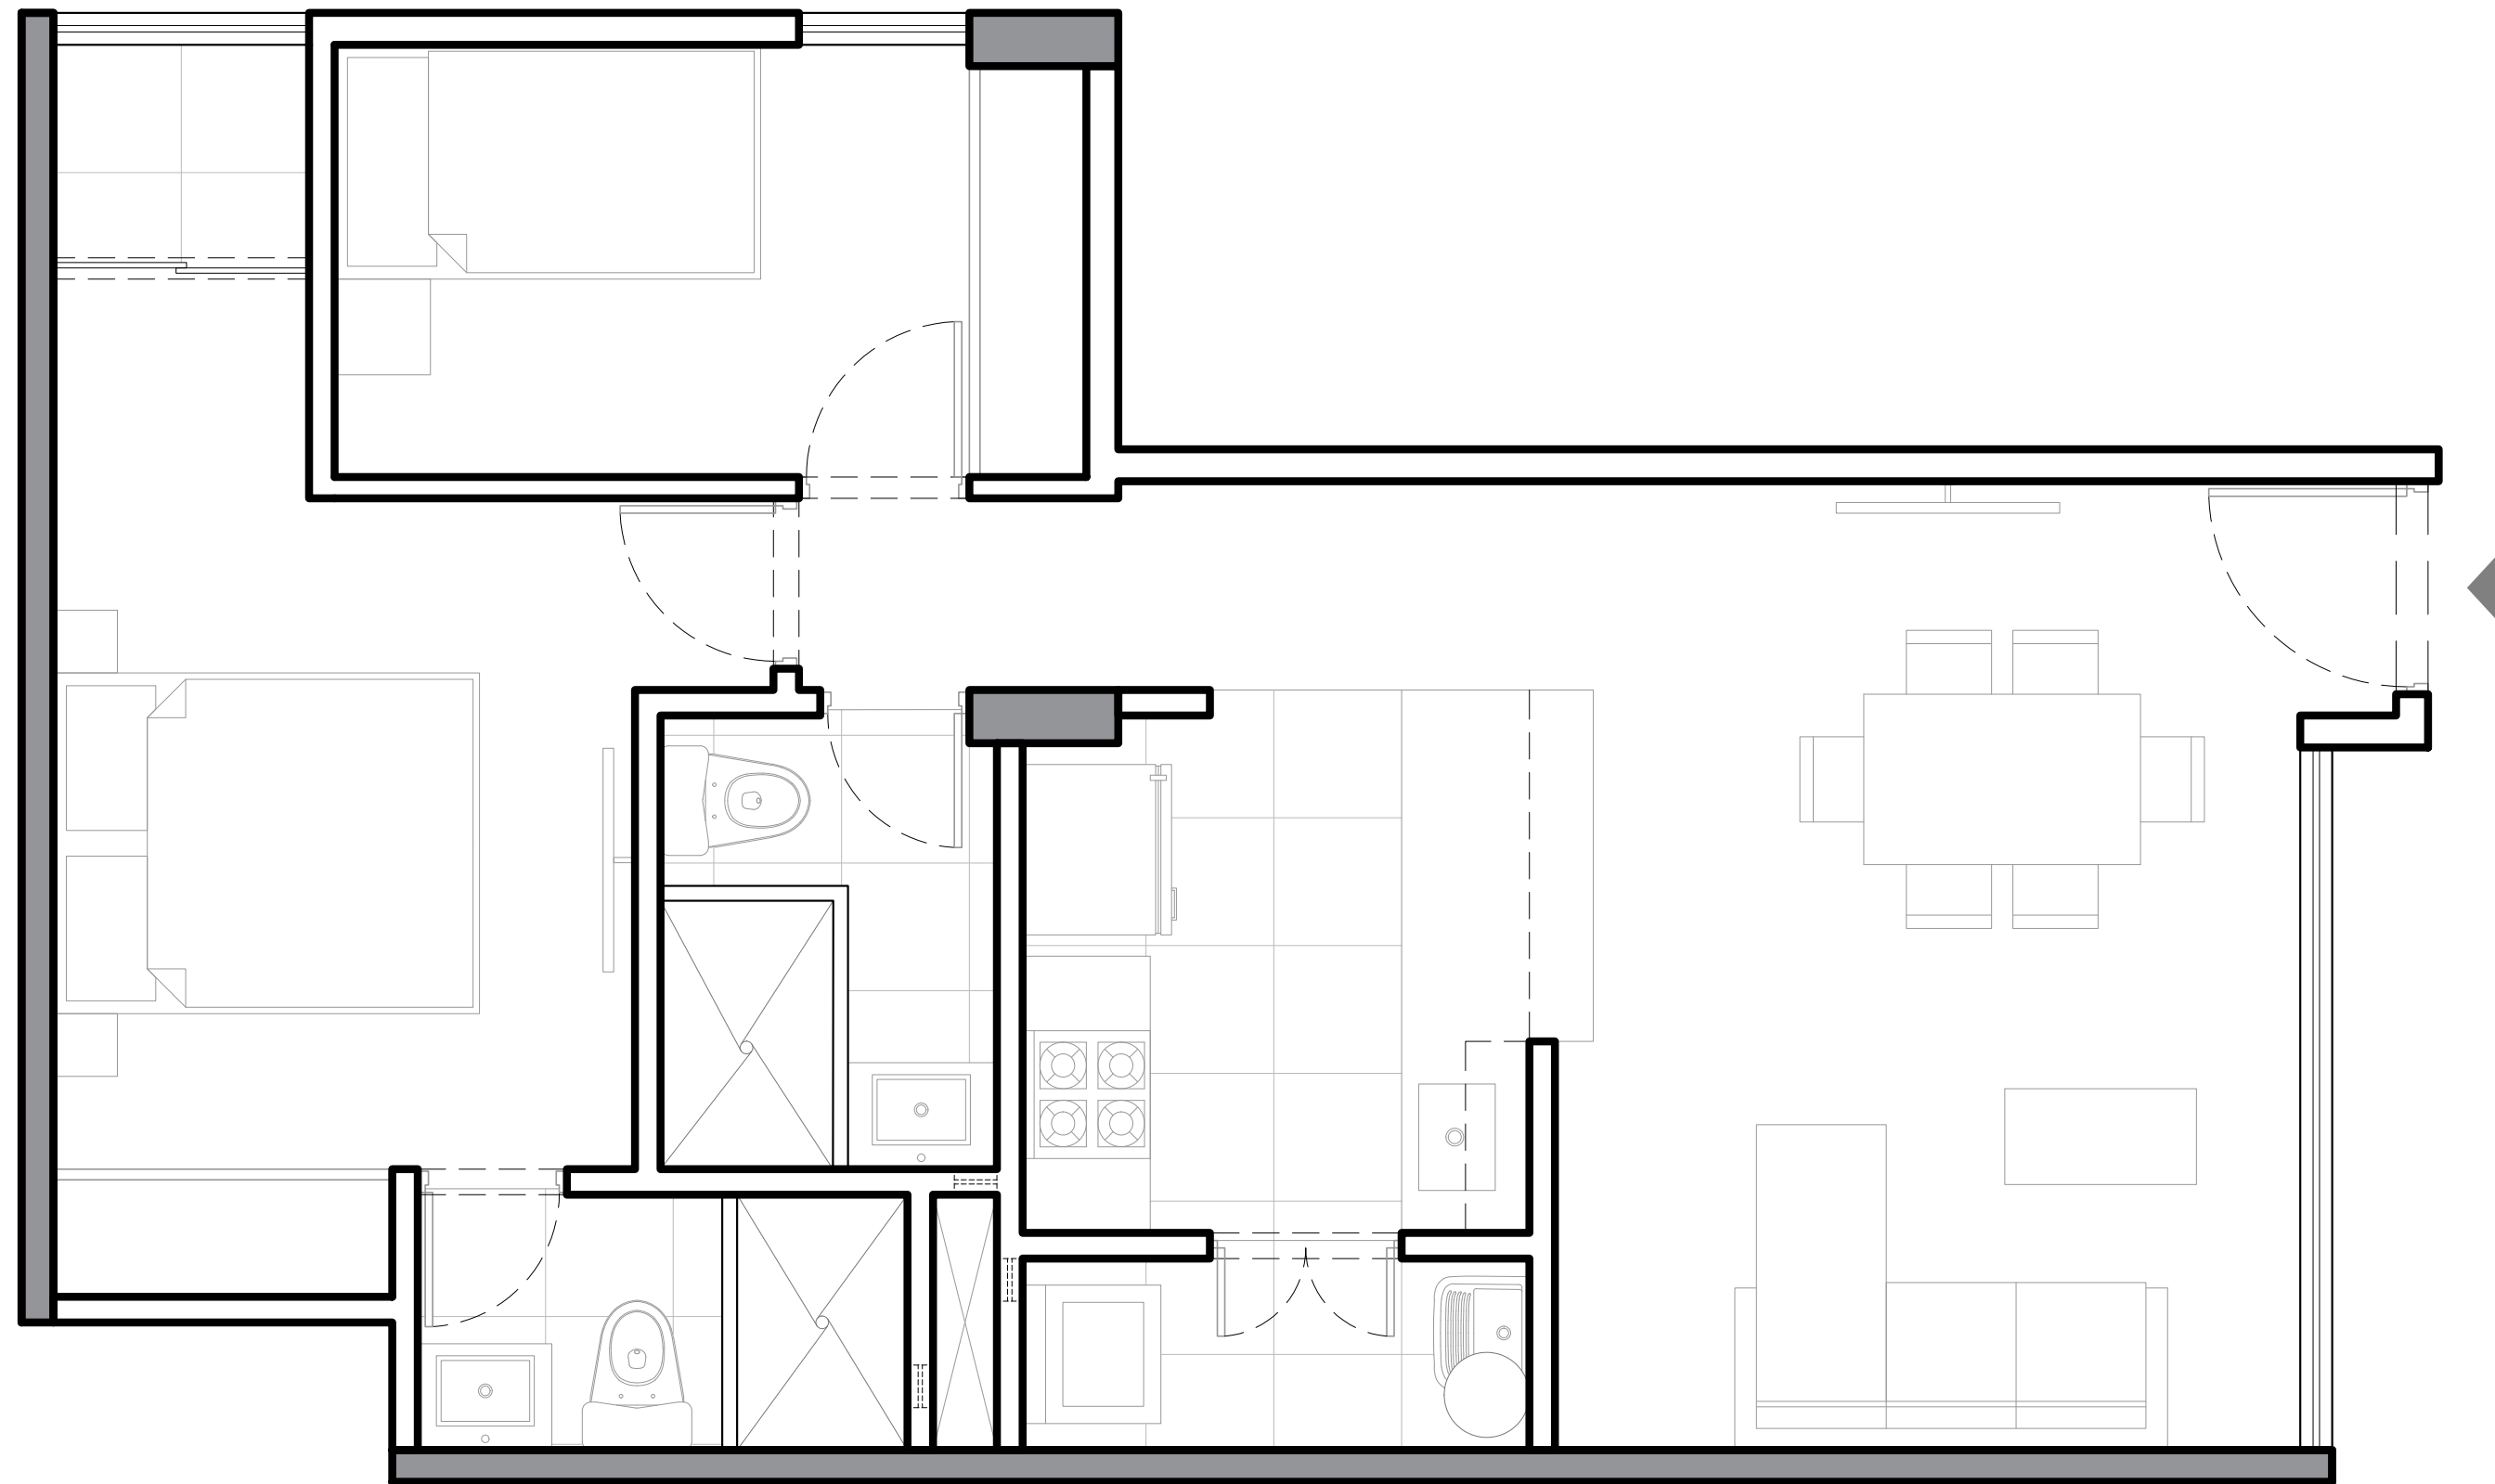


JR. JOSÉ SANTIAGO
WAGNER



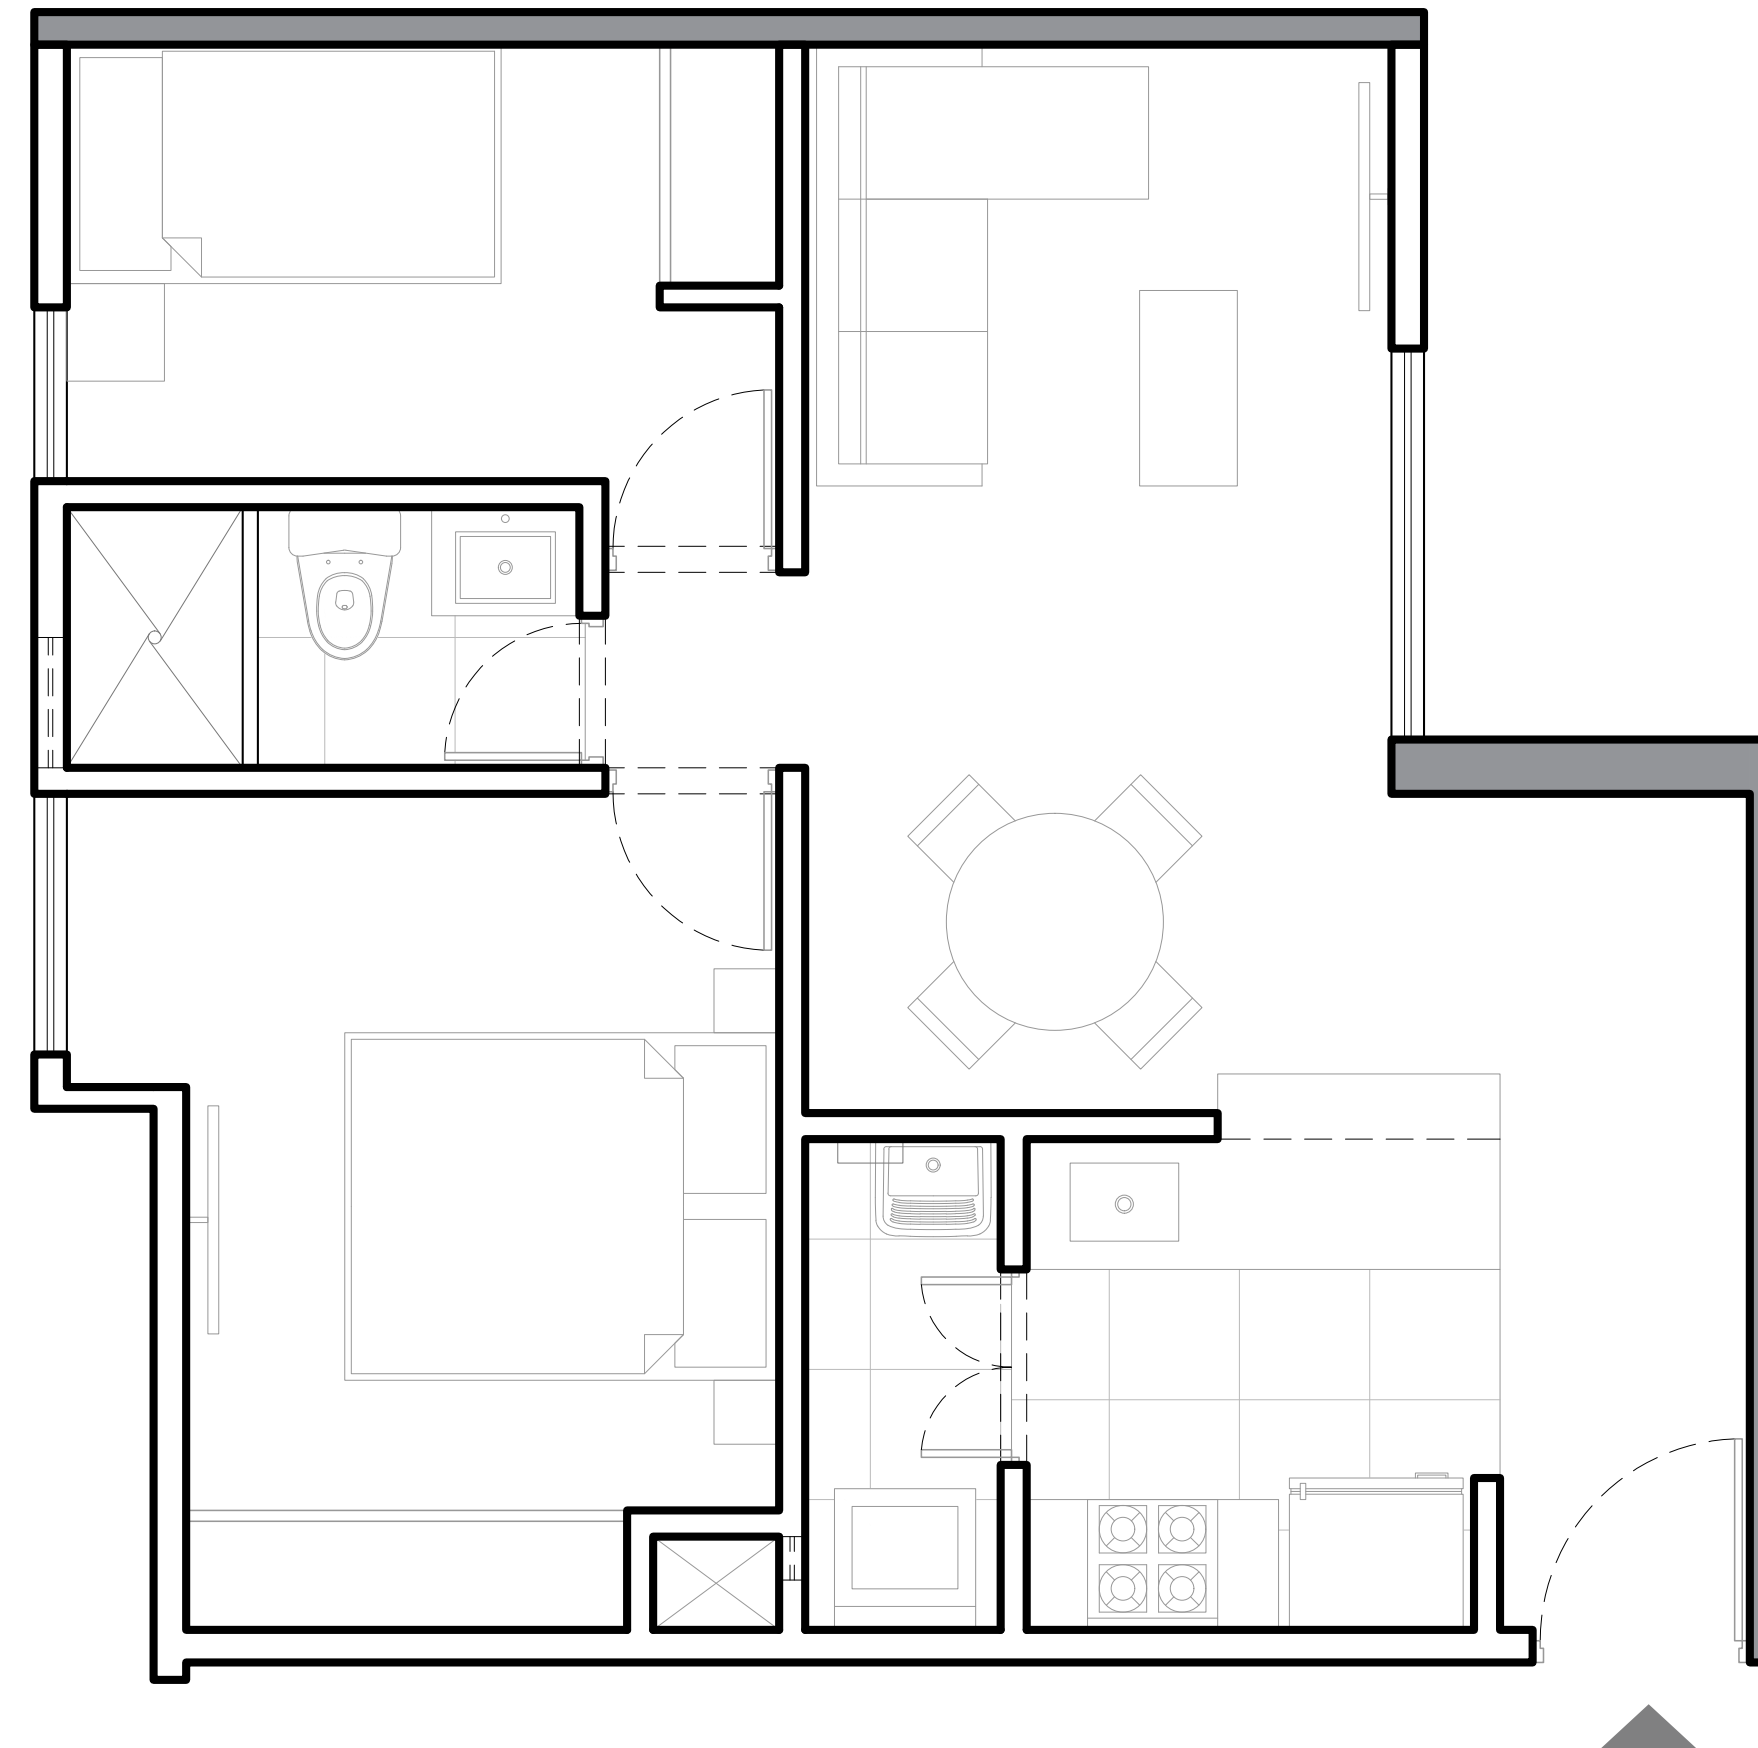

Descripción:

- Dorm. Principal
- Dorm. Secundario
- Sala Comedor
- Kitchenette
- Baño Completo
- Centro de Lavado


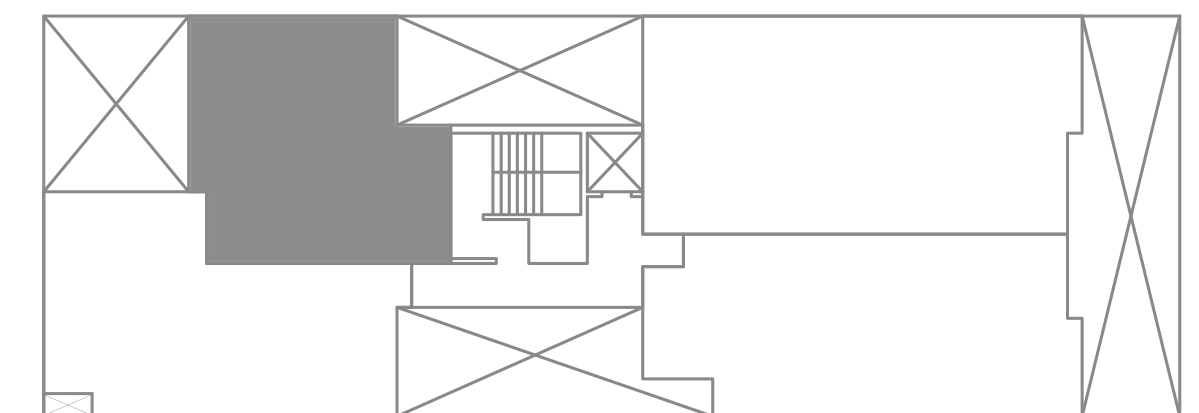


JR. JOSÉ SANTIAGO
WAGNER




Descripción:

- Dorm. Principal con walking closet y baño incorporado
- Dorm. Secundario
- Estudio
- Sala Comedor
- Kitchenette
- Baño Secundario
- Baño de Visita
- Centro de Lavado
- Balcón

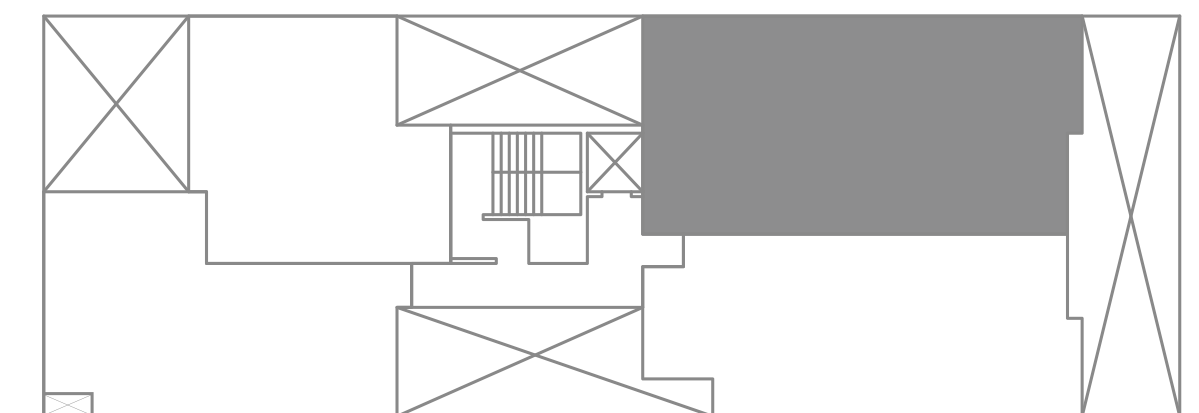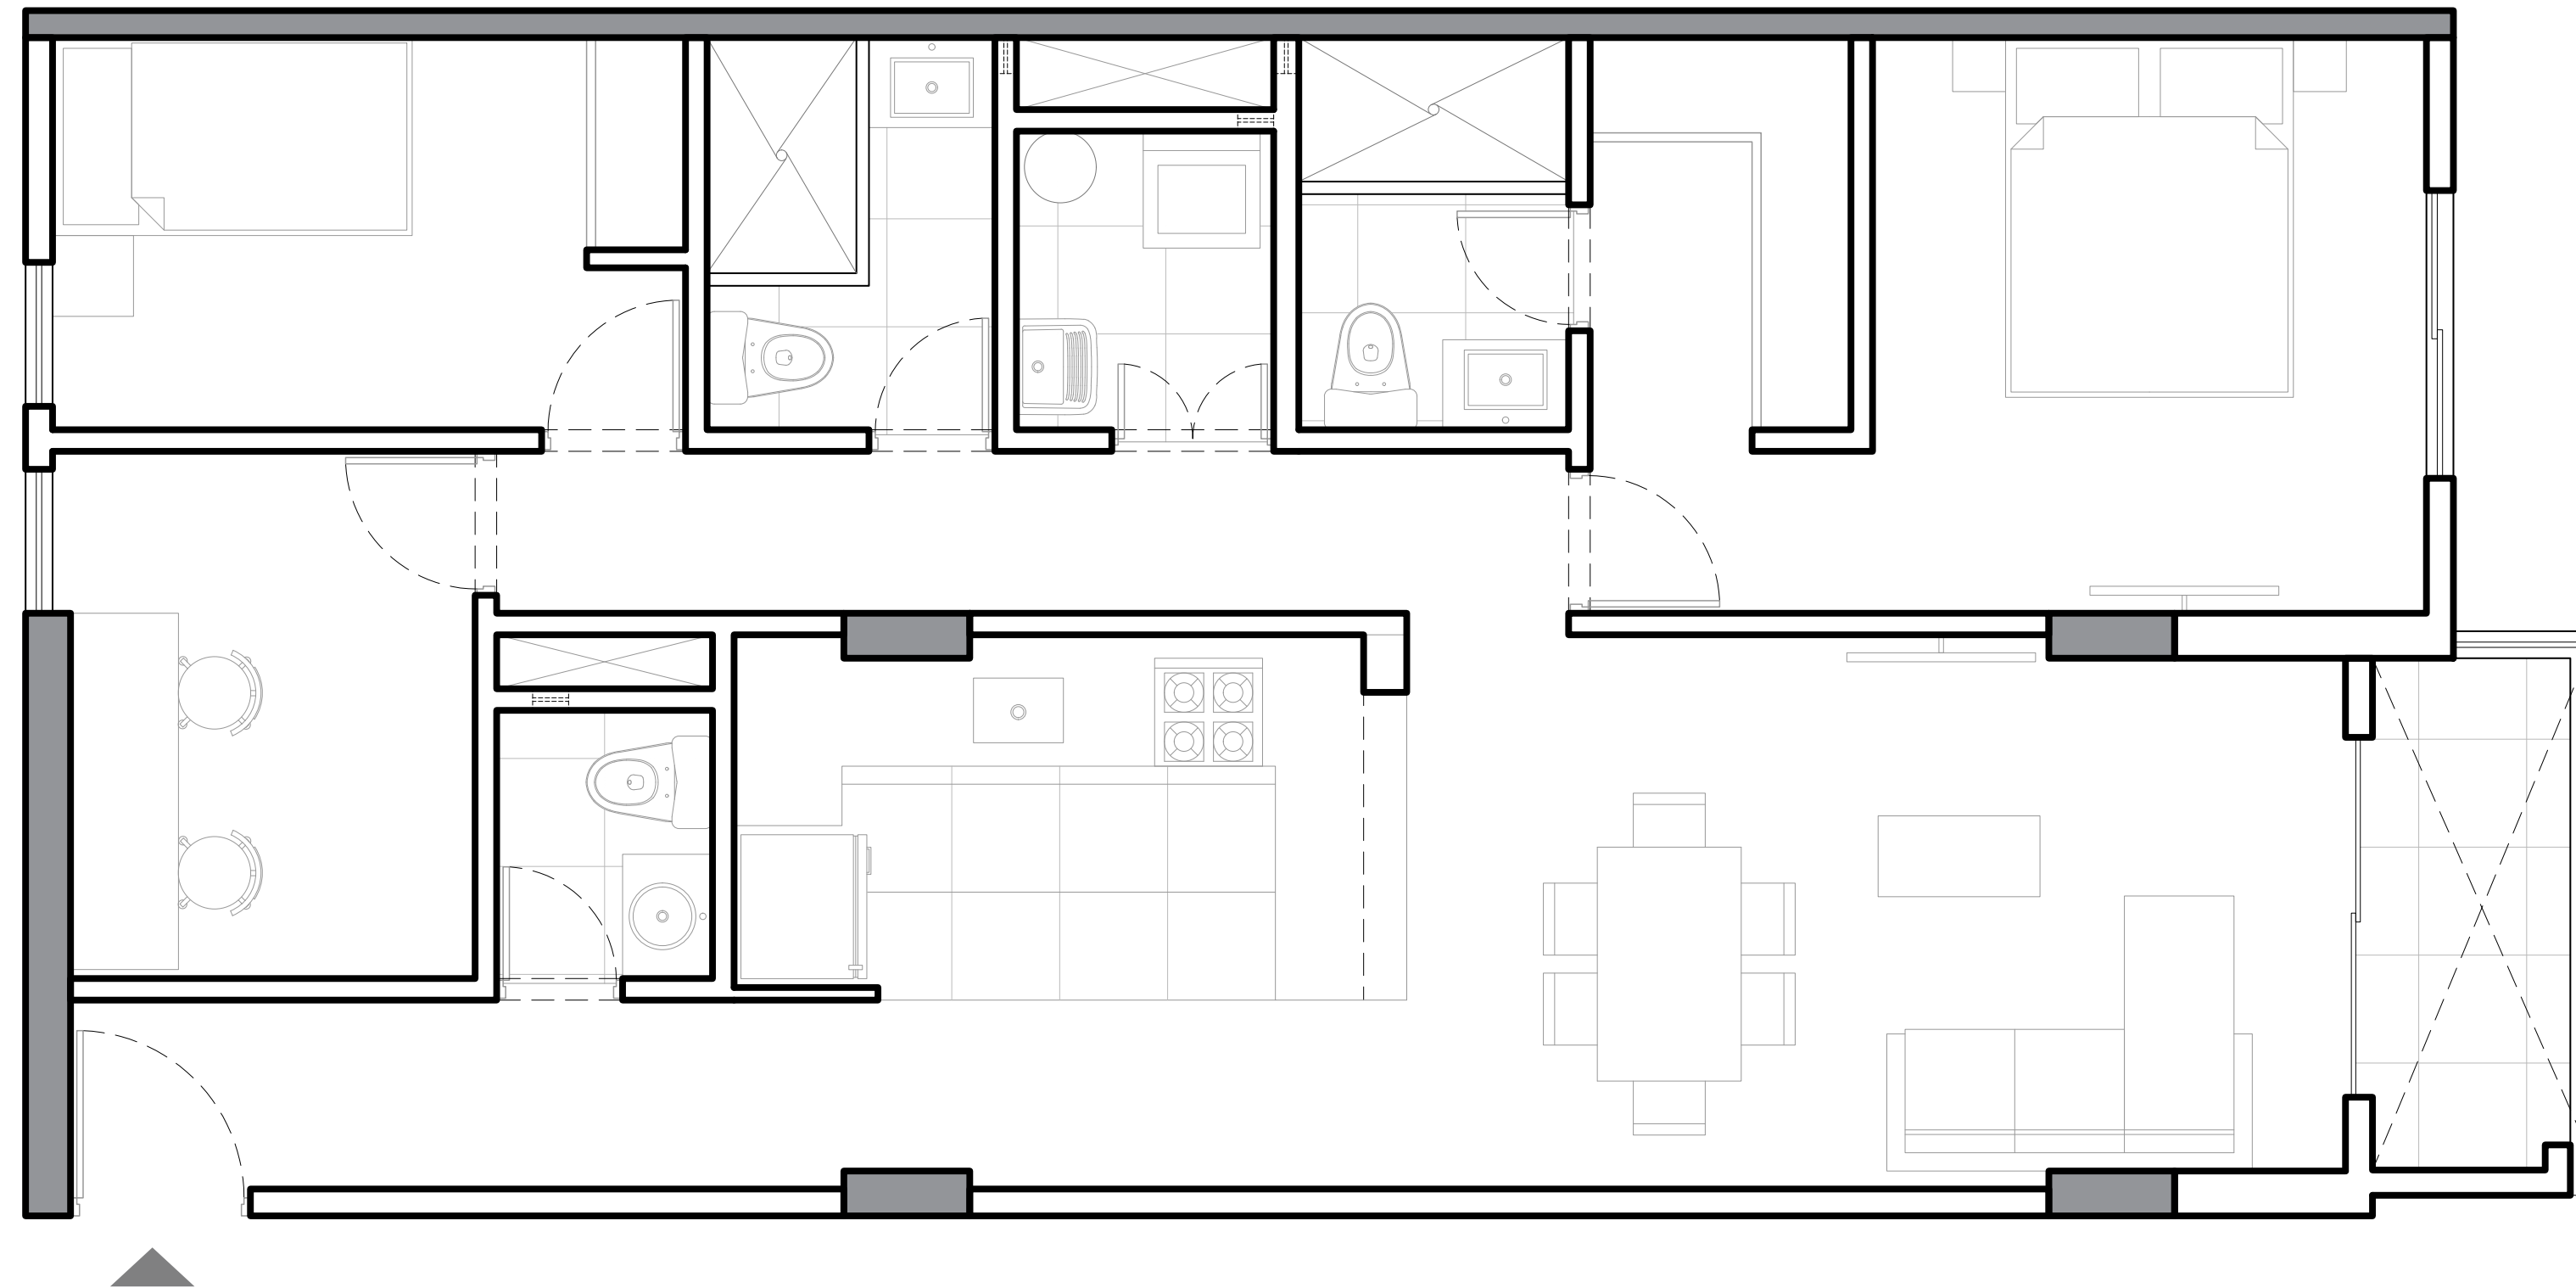


JR. JOSÉ SANTIAGO
WAGNER



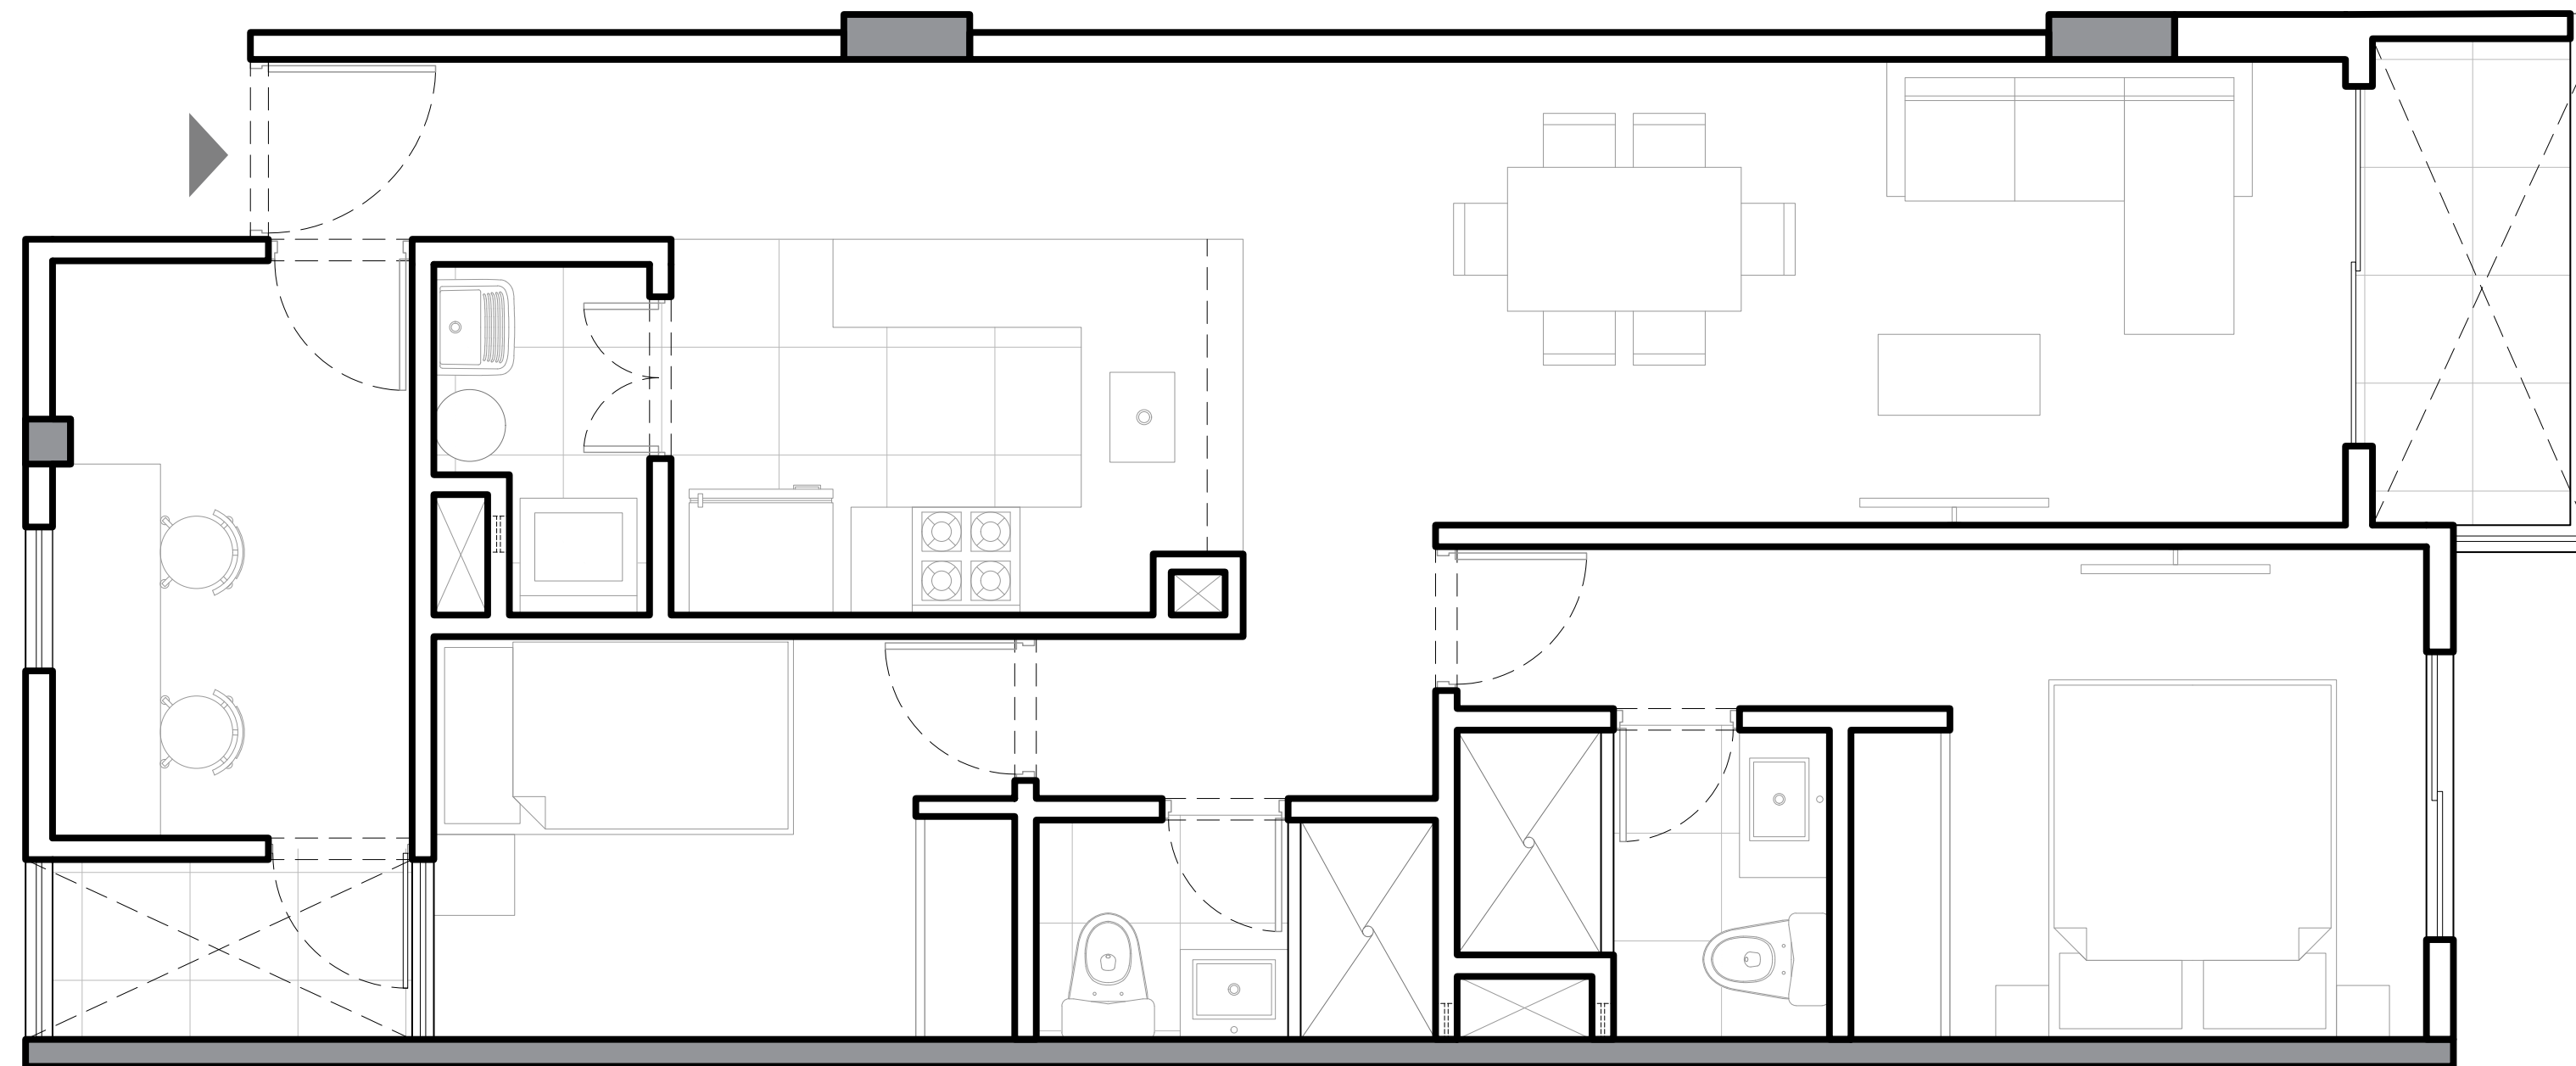

Descripción:


- Dorm. Principal con baño incorporado
- Dorm. Secundario
- Estudio con balcón
- Sala Comedor
- Kitchenette
- Baño Secundario
- Centro de Lavado
- Balcón

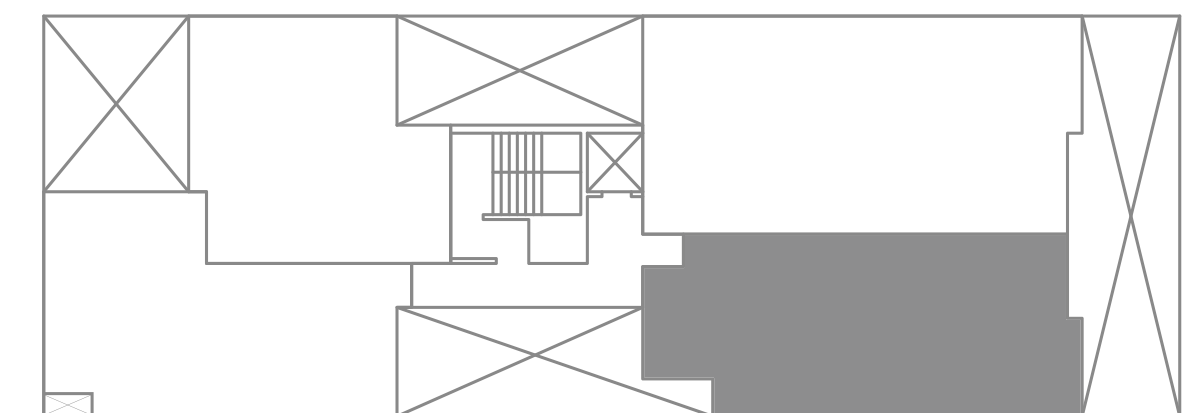


JR. JOSÉ SANTIAGO
WAGNER



PRIMER PISO

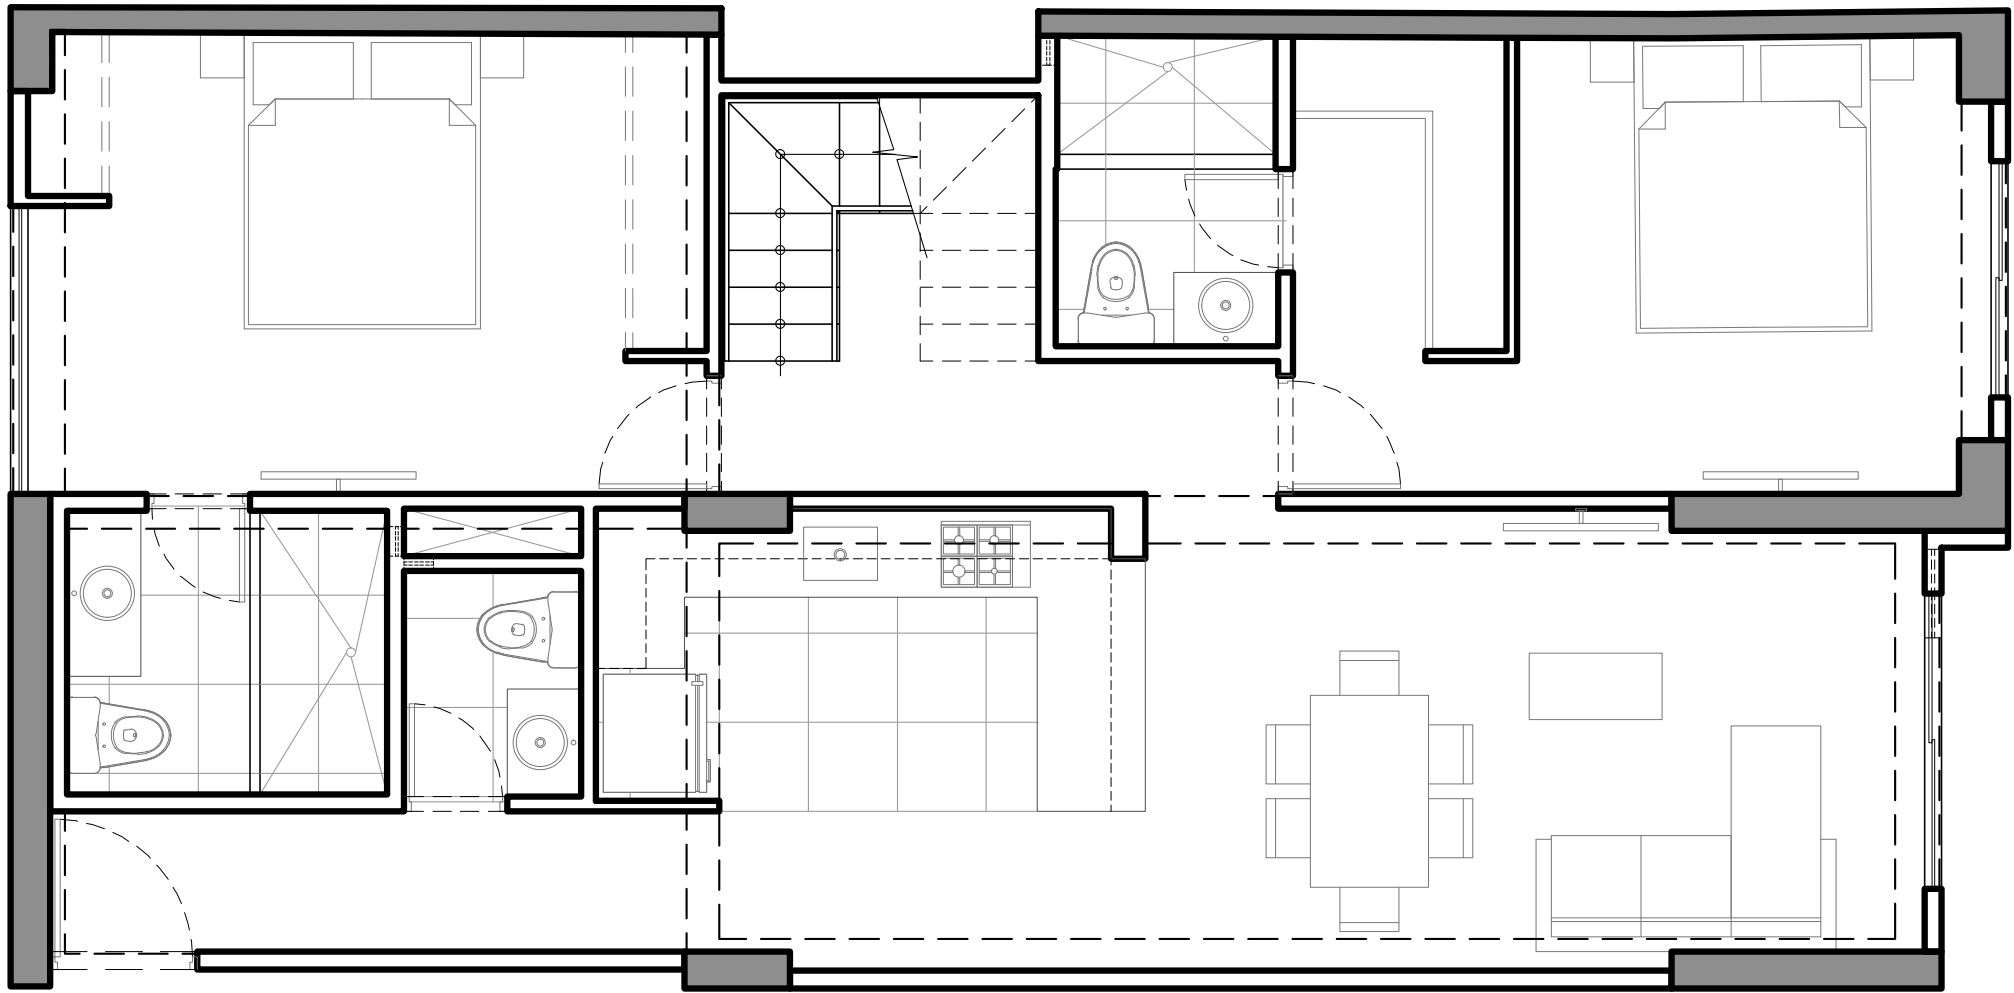


SEGUNDO PISO

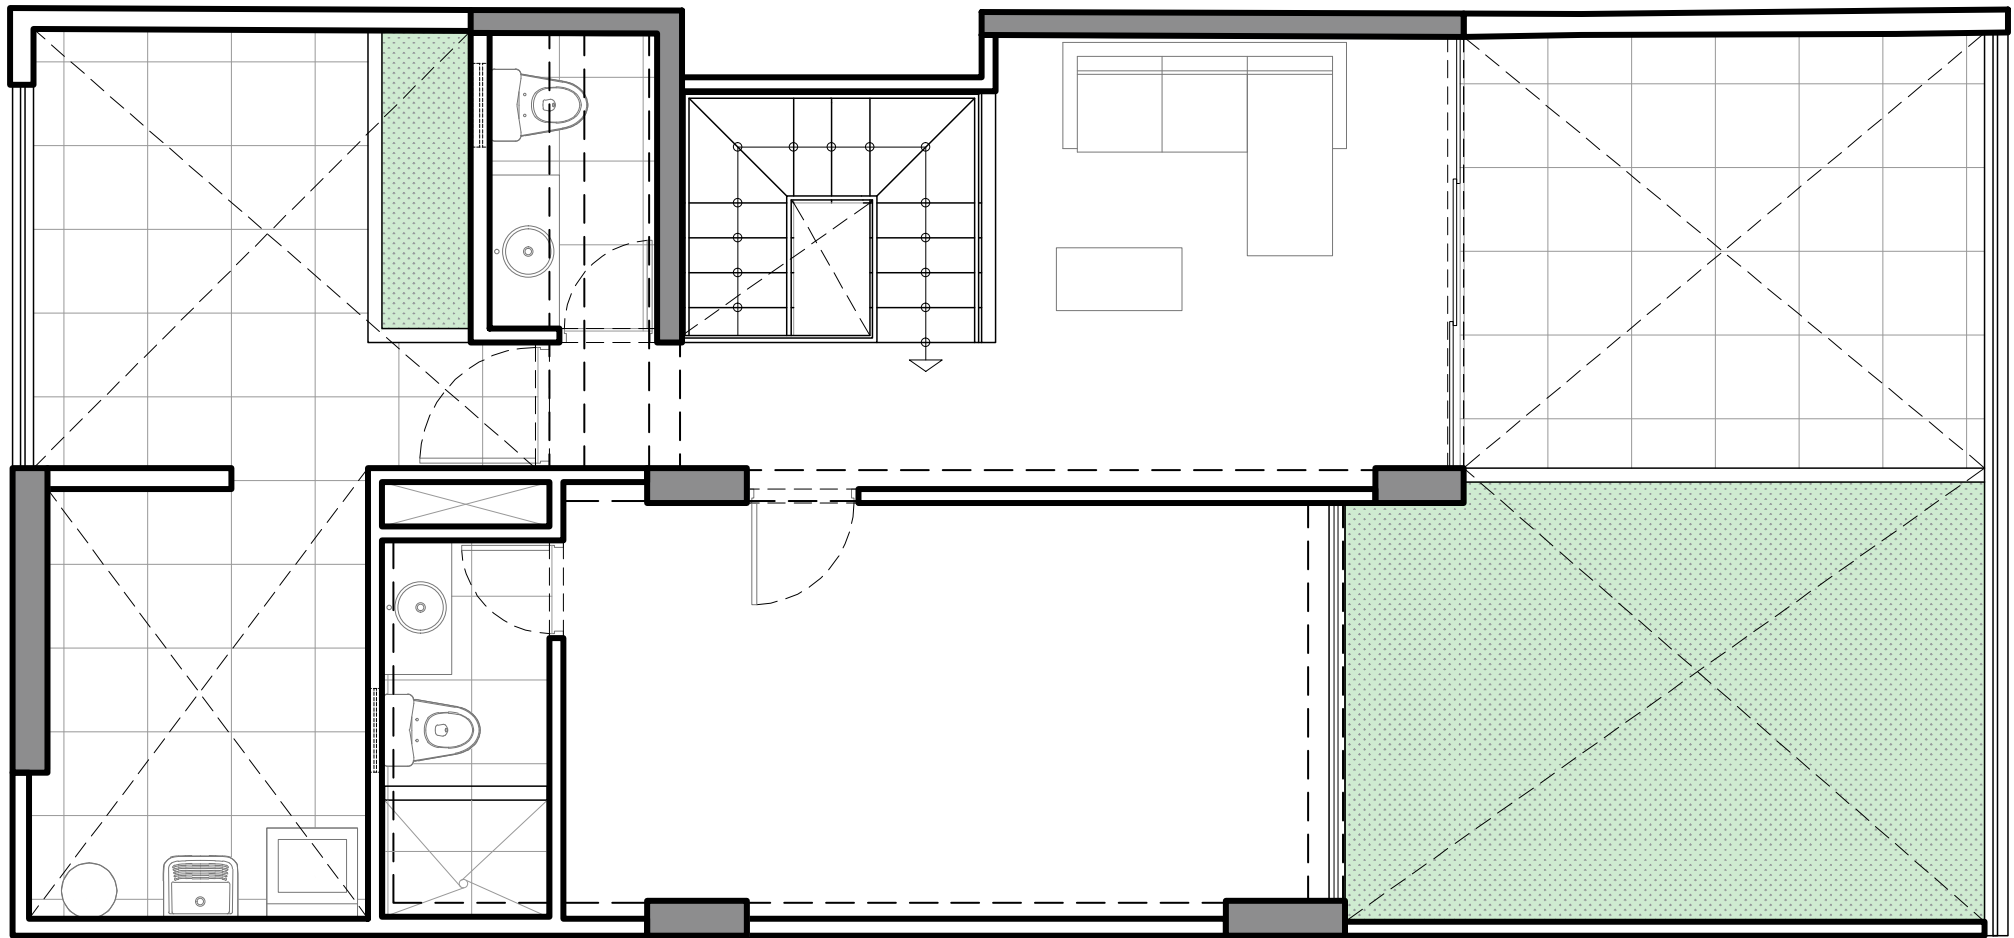

Descripción:


- Dorm. Principal con walking closet y baño incorporado
- Dorm. Secundario con baño incorporado
- Sala Comedor
- Kitchenette
- Estar
- Gimnasio con baño incorporado
- Baño de visita
- Centro de Lavado
- Terraza

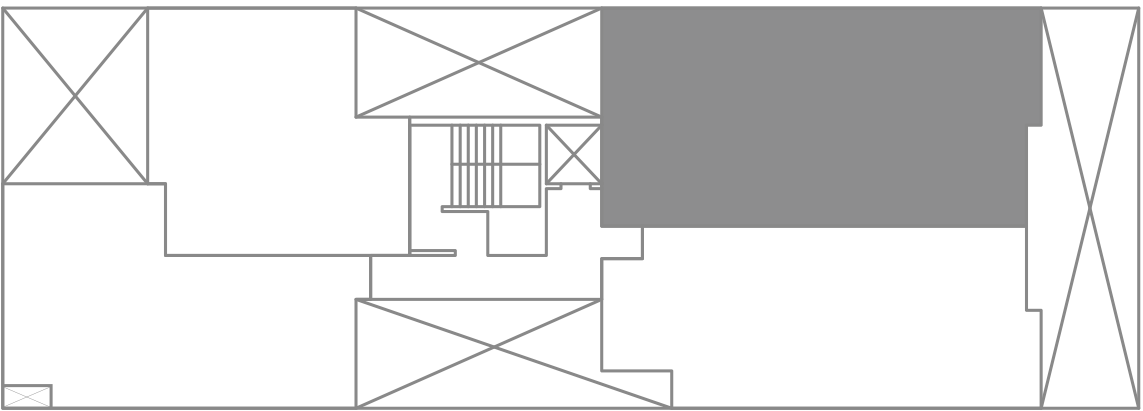


JR. JOSÉ SANTIAGO
WAGNER

*Las imágenes, medidas y planos son referenciales y podrán estar sujetas a cambios durante el desarrollo del proyecto. La decoración y equipamiento no están incluidos.

PRIMER PISO

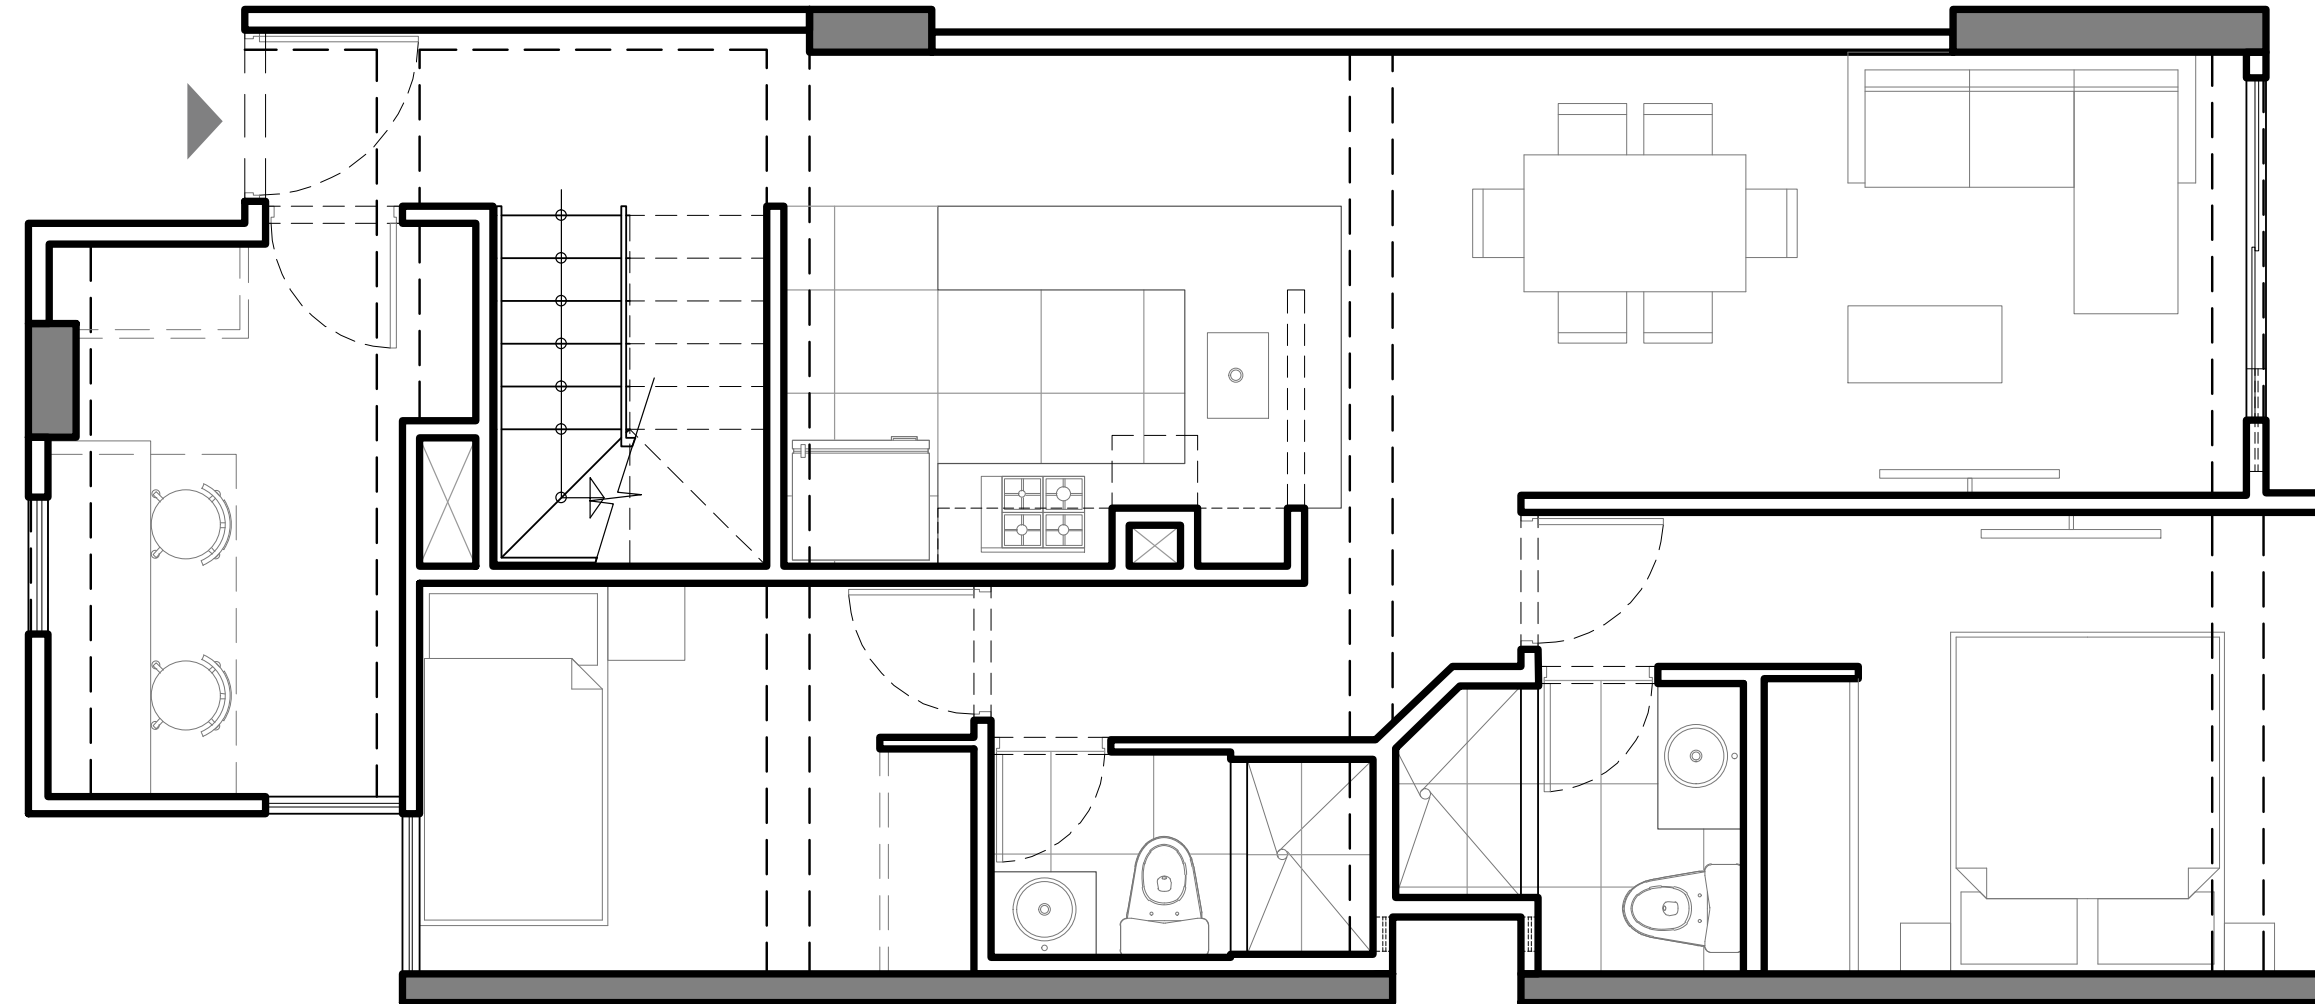


SEGUNDO PISO

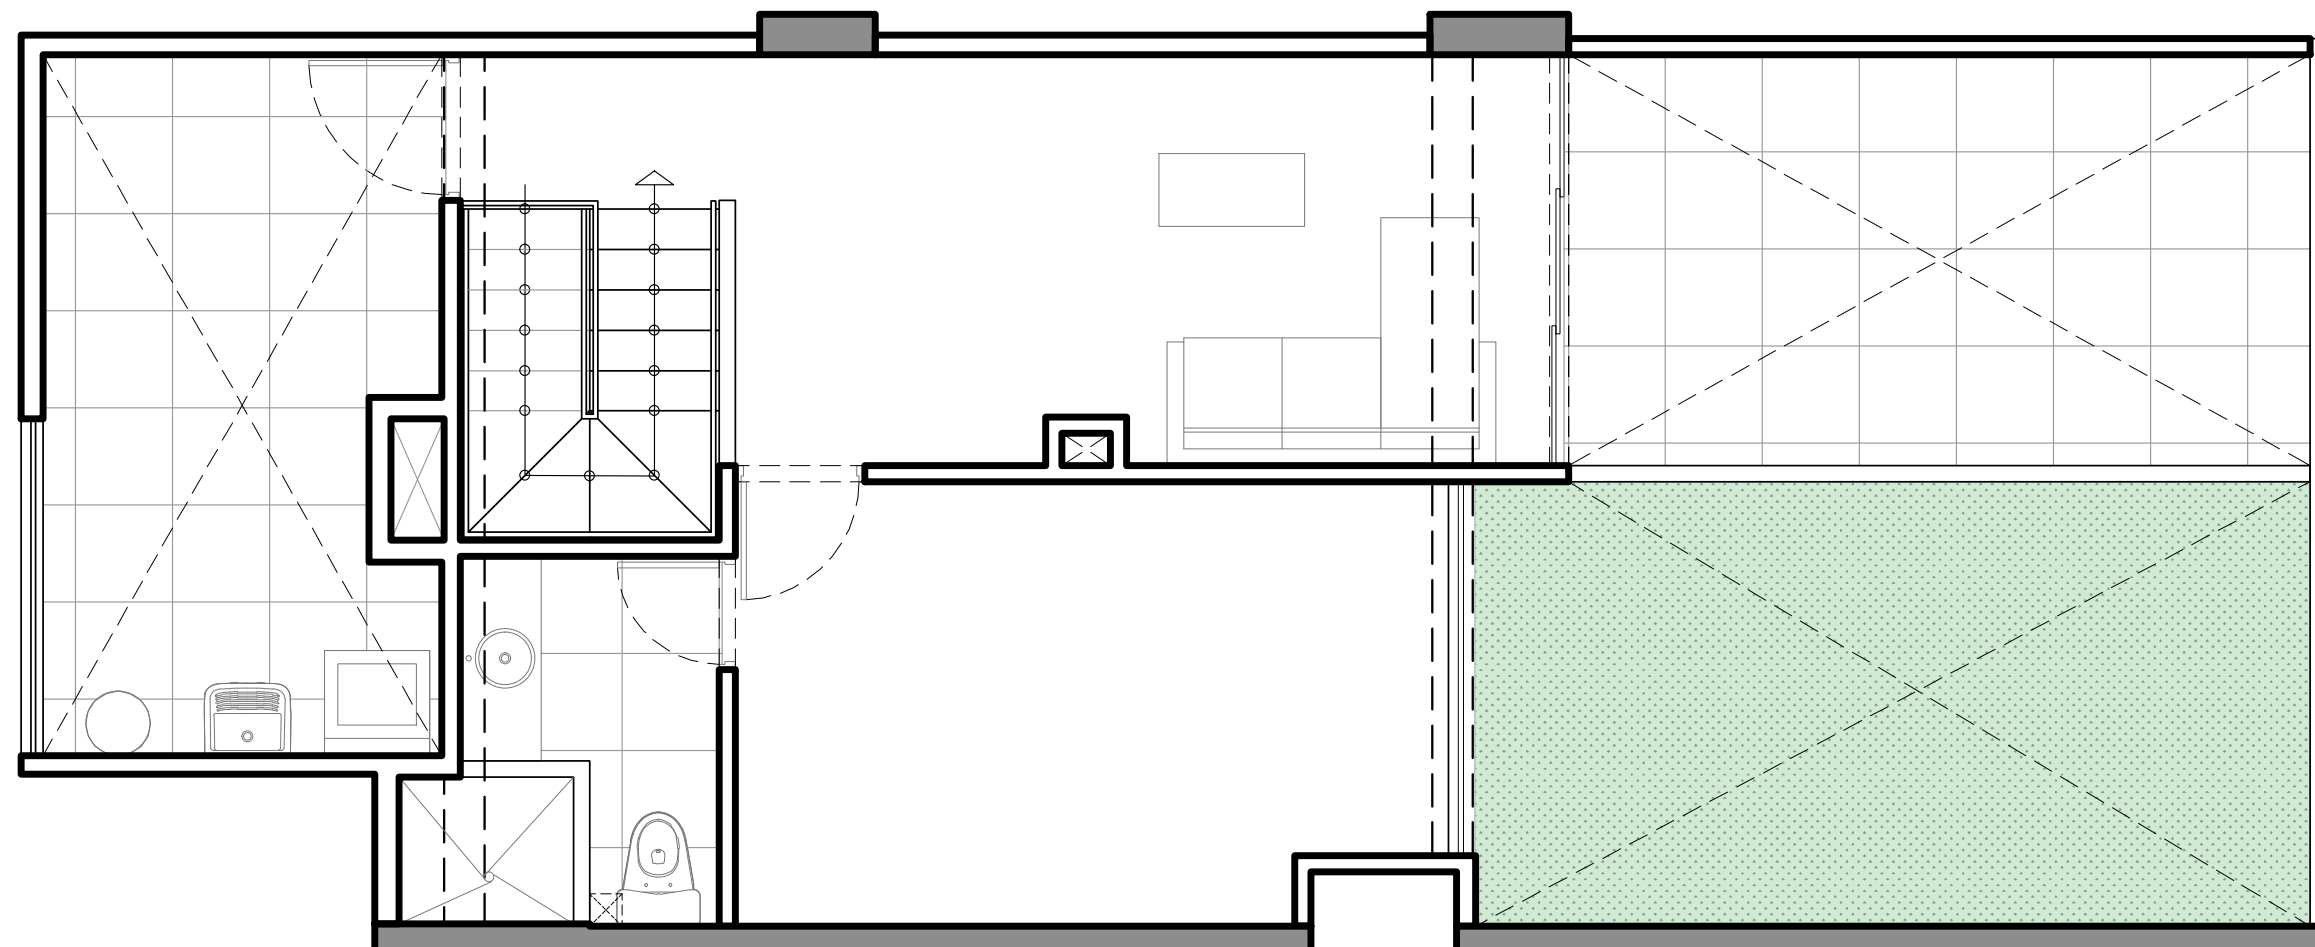


Descripción:

- Dorm. Principal con baño incorporado
- Dorm. Secundario
- Sala Comedor
- Estudio
- Kitchenette
- Baño Secundario
- Estar
- Gimnasio con baño incorporado
- Centro de Lavado
- Terraza

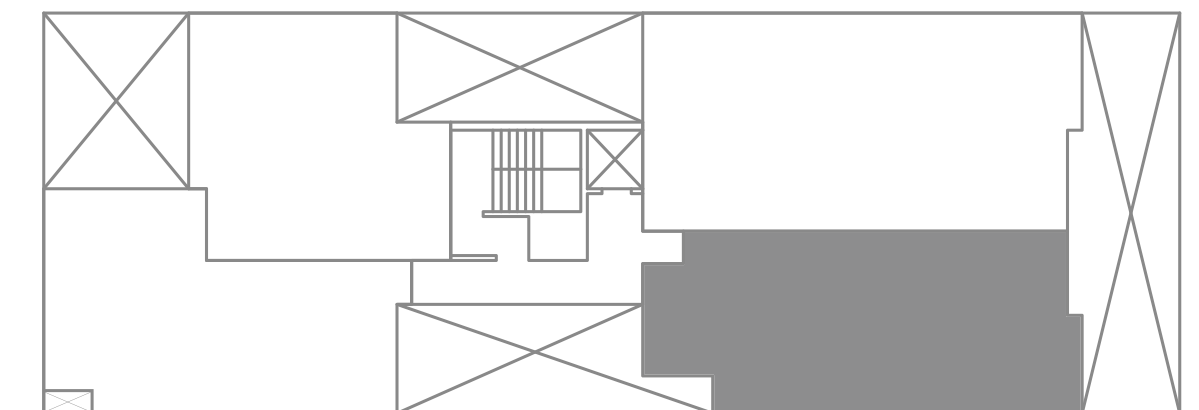


JR. JOSÉ SANTIAGO
WAGNER

PRIMER PISO

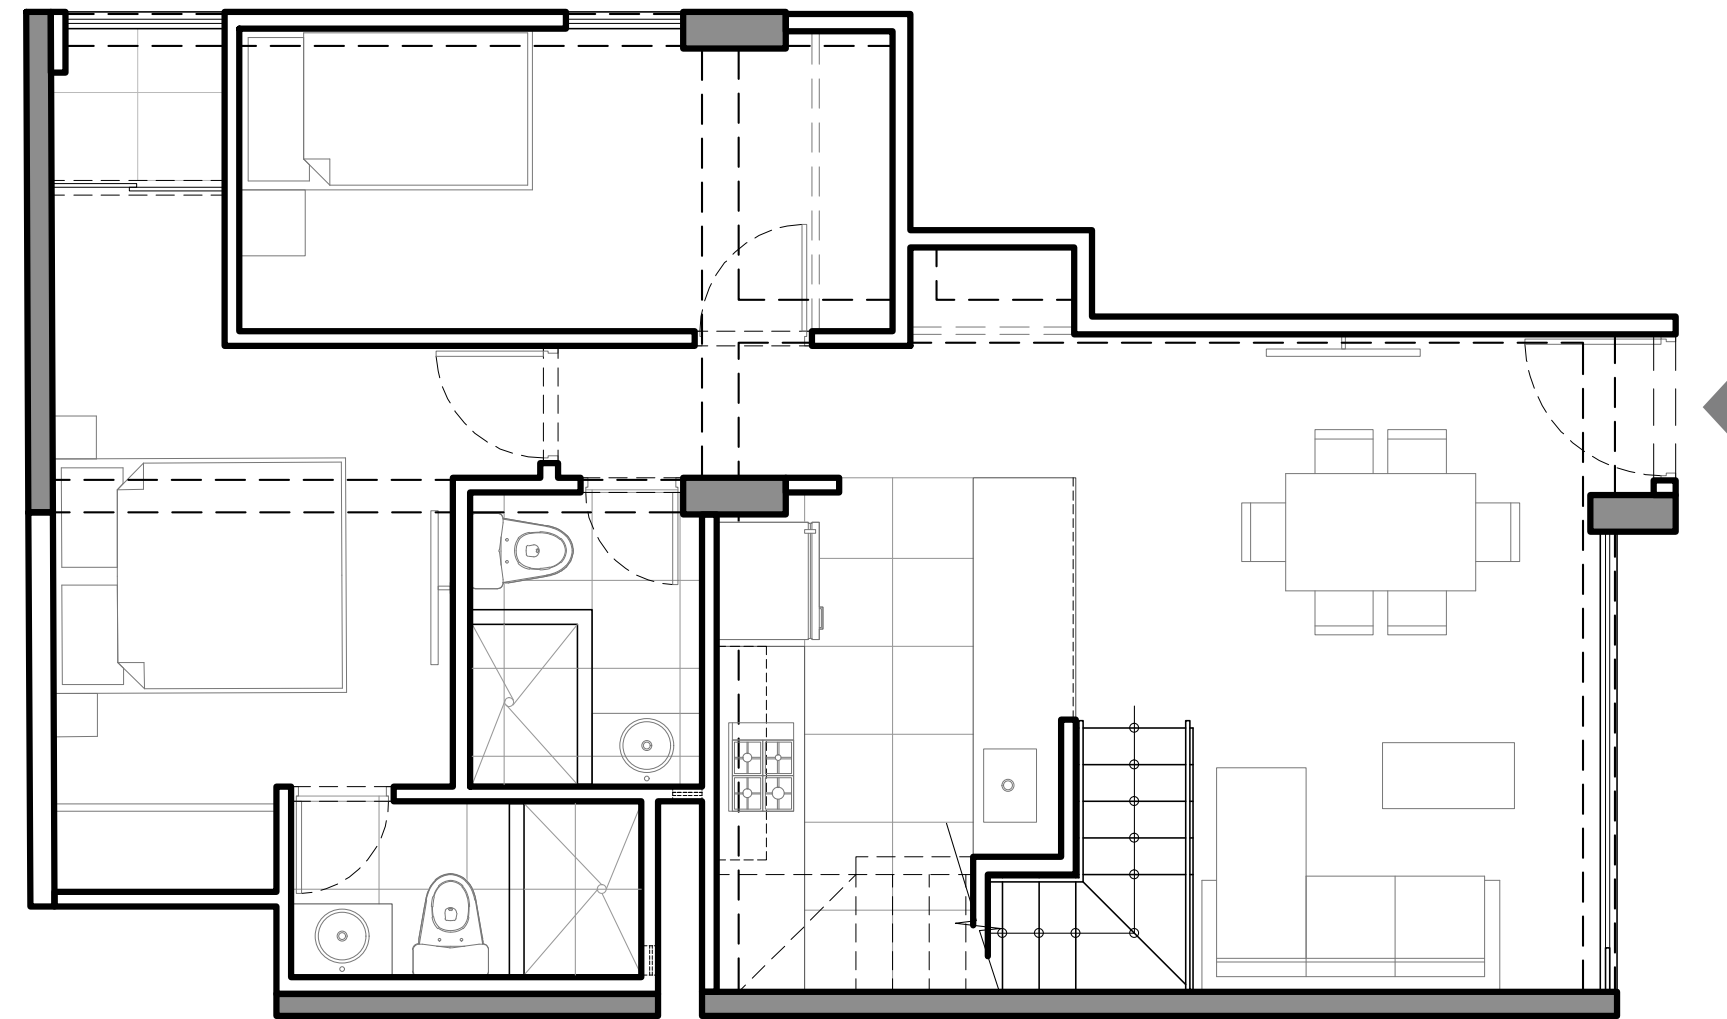


SEGUNDO PISO

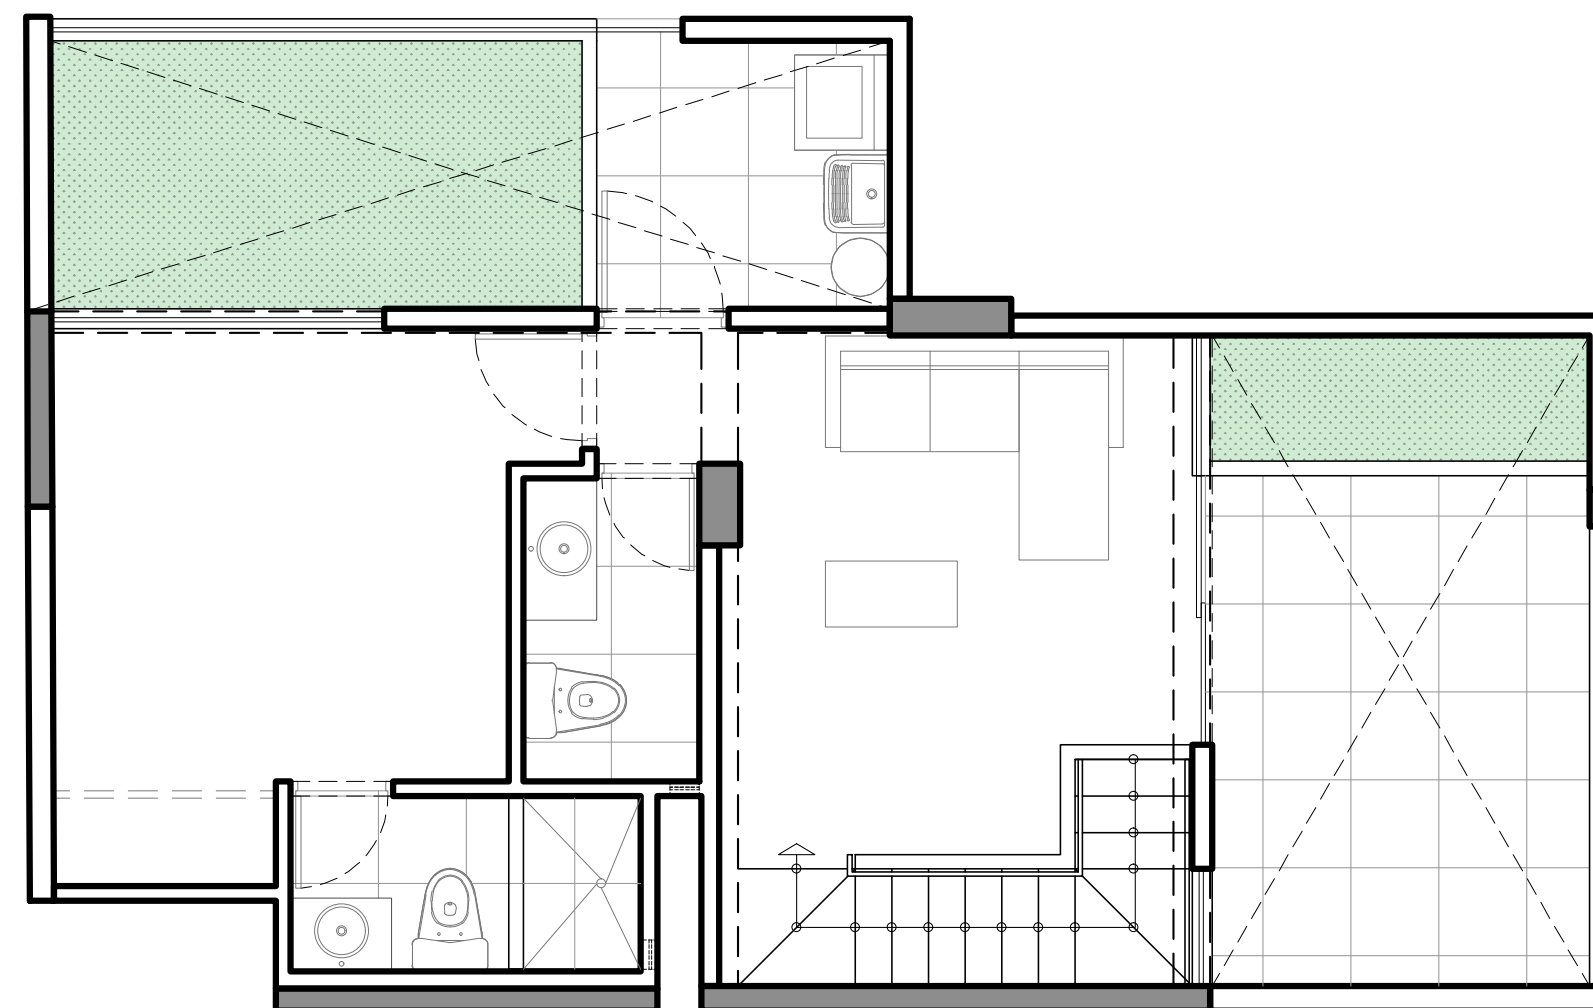

Descripción:


- Dorm. Principal con baño incorporado y balcón
- Dorm. Secundario
- Sala Comedor
- Kitchenette
- Baño Secundario
- Estar
- Gimnasio con baño incorporado
- Baño de Visita
- Centro de Lavado
- Terraza

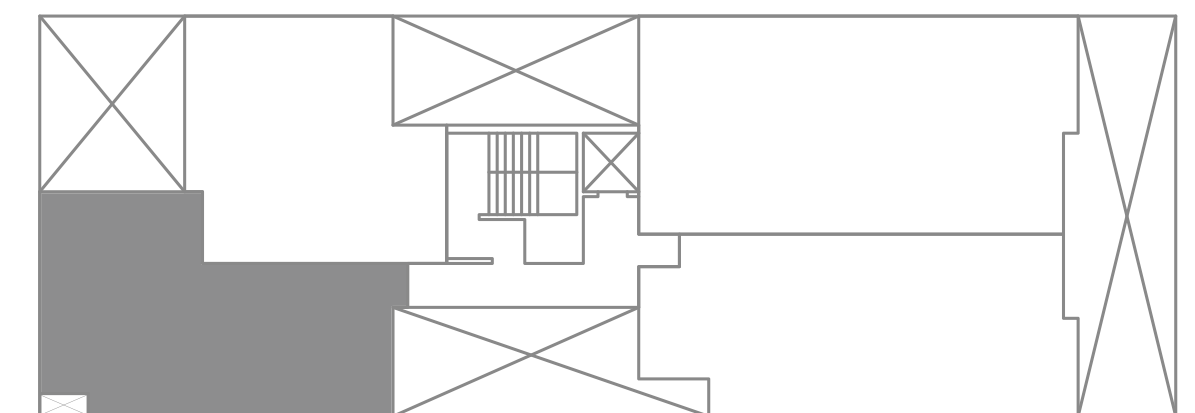


JR. JOSÉ SANTIAGO
WAGNER



PRIMER PISO

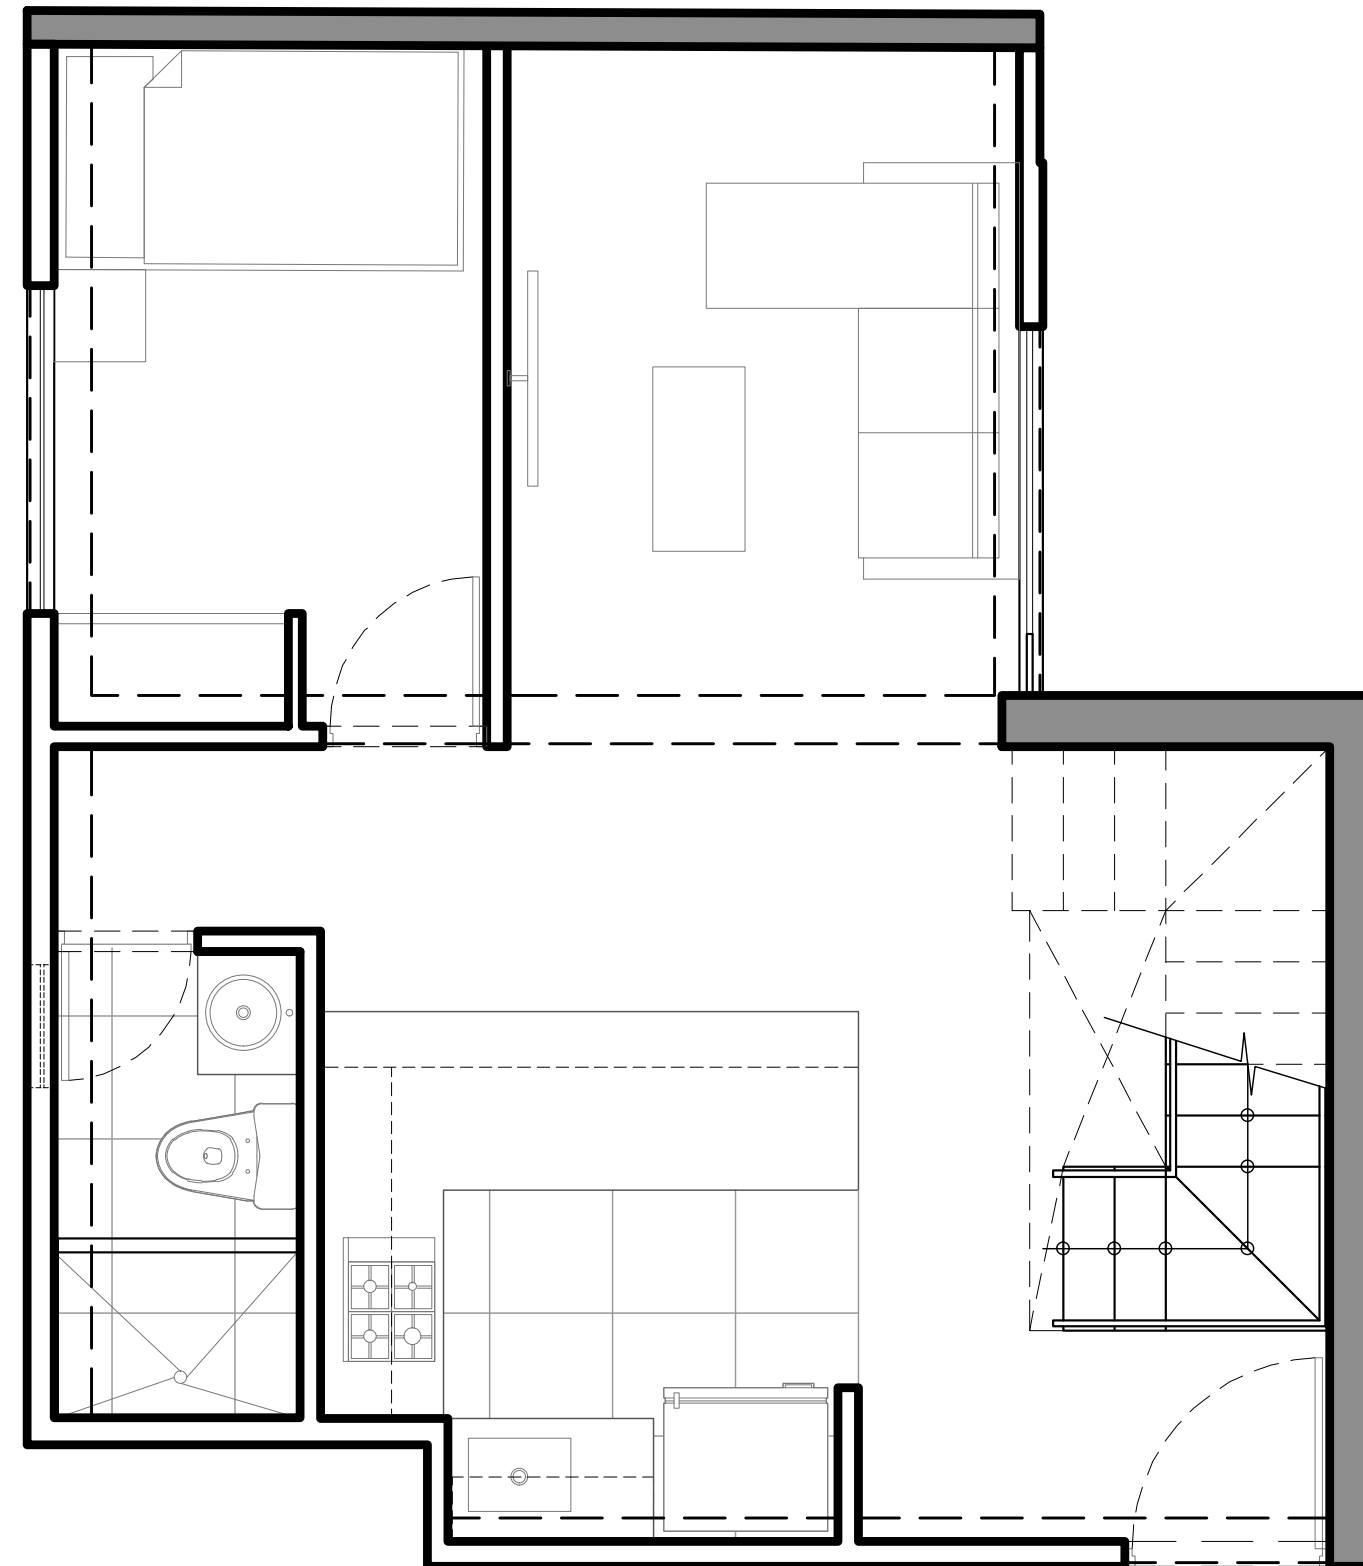


SEGUNDO PISO

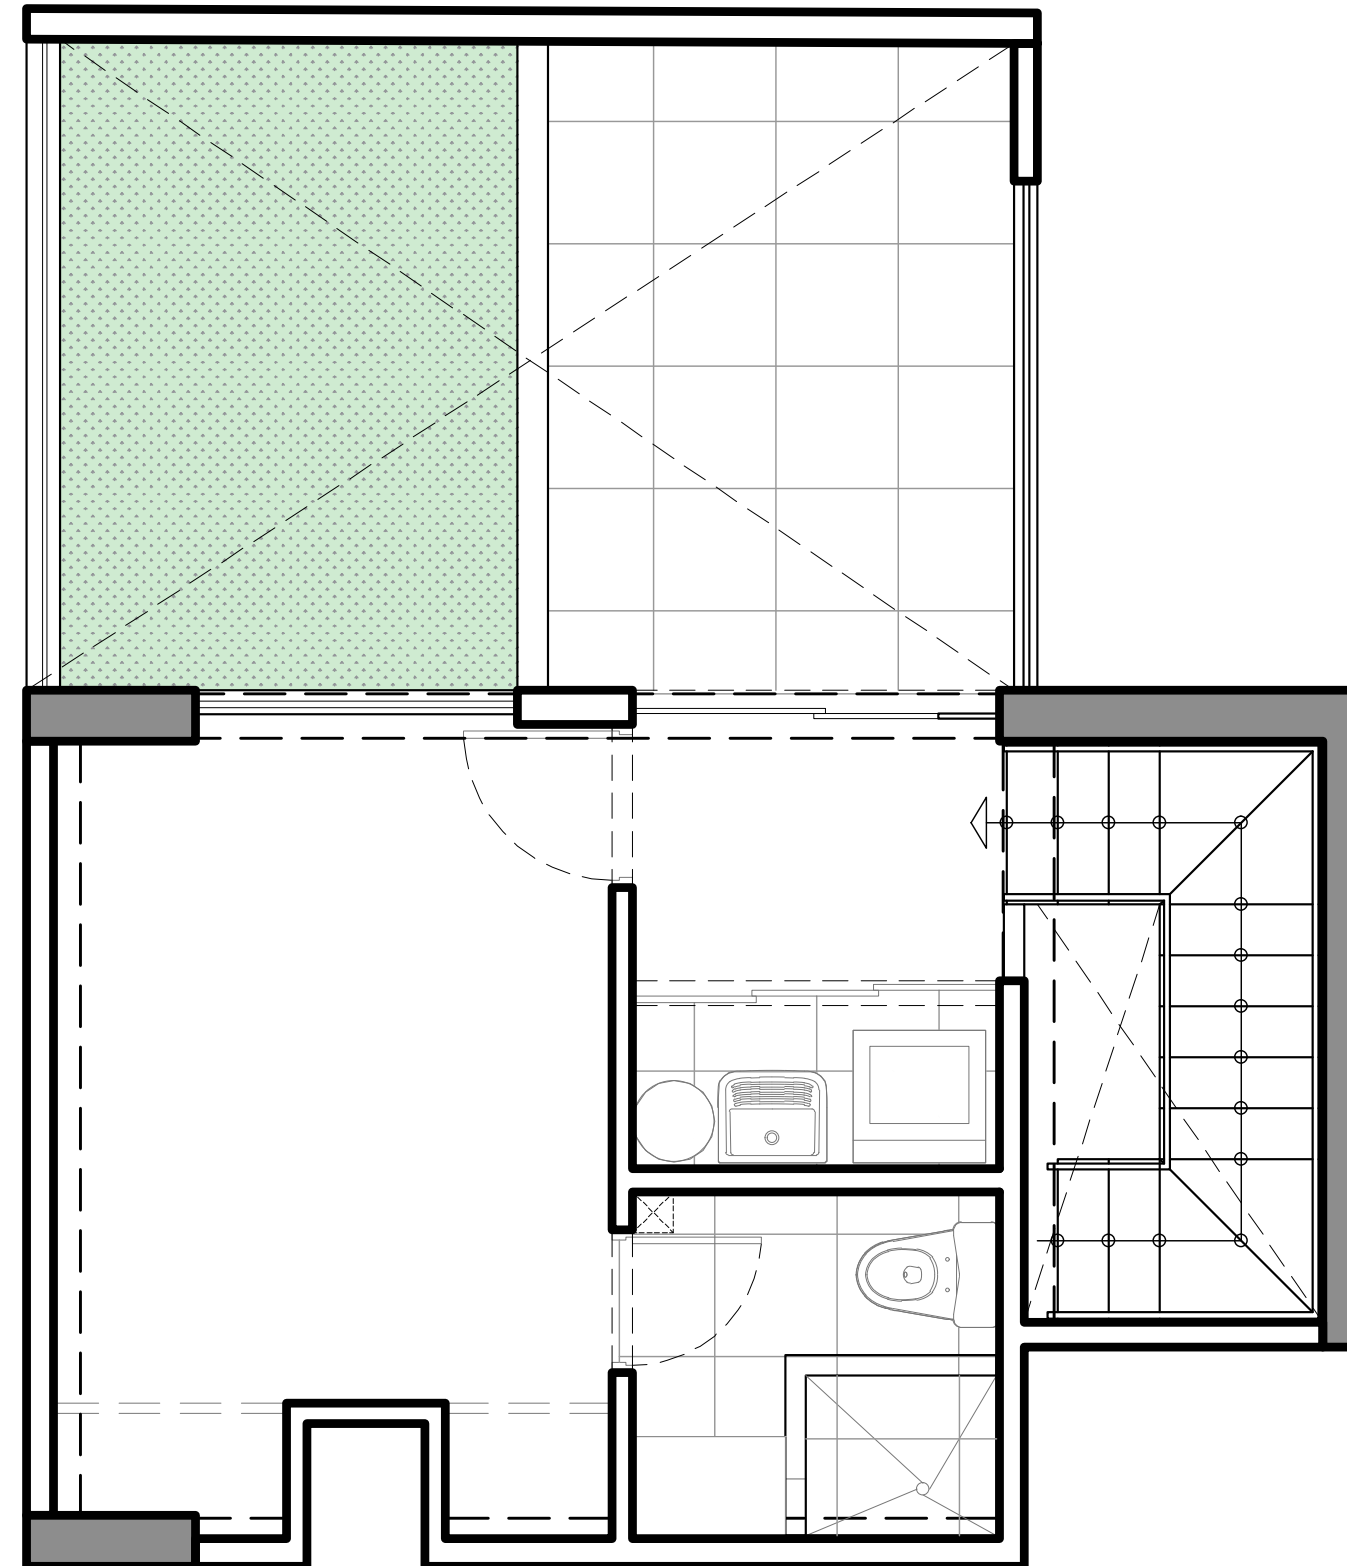

Descripción:

- Dorm. Principal
- Sala
- Kitchenette
- Baño Completo
- Gimnasio con baño incorporado
- Centro de Lavado
- Terraza

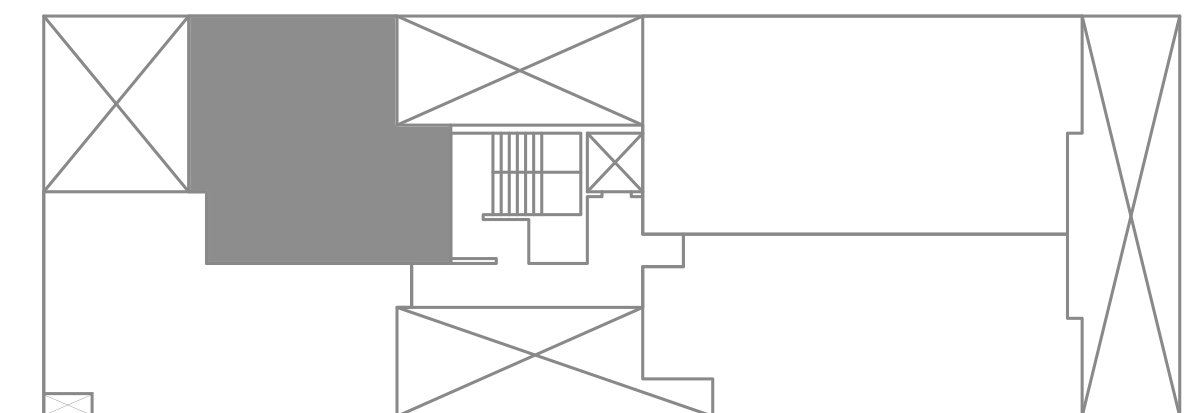

JR. JOSÉ SANTIAGO
WAGNER



27 proyectos entregados

Diseñamos Comodidad, Construimos Futuro

Para ver todos nuestros proyectos realizados visita www.capacasociados.com





+20 proyectos en venta

Somos una inmobiliaria, con más de 20 proyectos activos en Lima Metropolitana. Para conocer más sobre nuestros proyectos disponibles visita www.capacasociados.com



Escanea el código



Portal de
transparencia

Conoce todos sobre el proyecto (detalles y acabados) en:
<https://capacasociados.com/portal-de-transparencia/>

MIEMBROS DE LA

CòDIP

Confederación de Desarrolladores
Inmobiliarios del Perú

DEL PARQUE PROMOTORA INMOBILIARIA S.A.C.
20610822305

Ubicación del proyecto:
Jr. José Santiago Wagner 2845, Pueblo Libre
Ubicación de la sala de ventas:
Jr. José Santiago Wagner 2850, Pueblo Libre

LAZZO
APARTMENTS



Escanea el código



y mira a quién
le compras



Canales de atención:
 **952 000 312**
servicioalcliente@capacasociados.com
comercial@capacasociados.com
capacasociados.com